


Rua Doutor Geraldo Campos Moreira 17 - 91

Rua Doutor Geraldo Campos Moreira 17, 04571-020, São Paulo, BR
ÁREA TOTAL: 86.17 m² • ÁREA DE MORADIA: 86.17 m² • PISOS: 1 • CÔMODOS: 5



▼ 9º Piso

ÁREA TOTAL: 86.17 m² • ÁREA DE MORADIA: 86.17 m² • CÔMODOS: 5

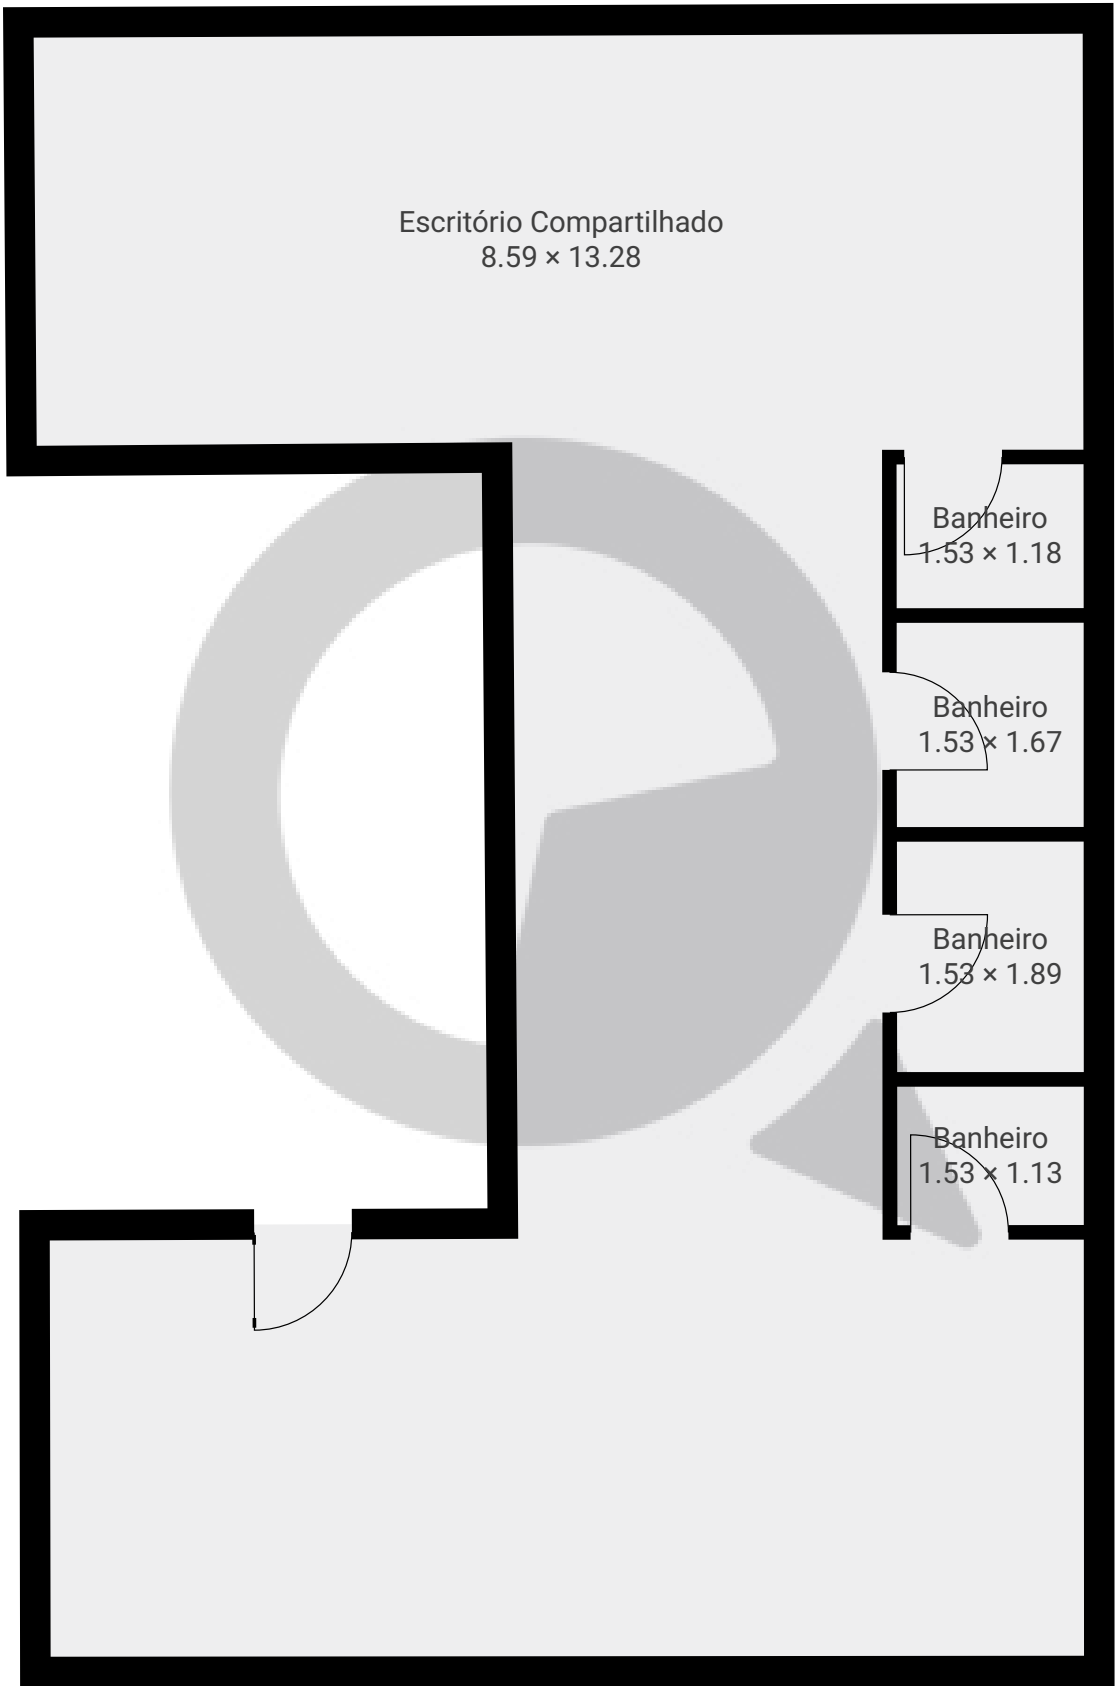

ESTA PLANTA É FORNECIDA SEM QUALQUER TIPO DE GARANTIA E PRECISÃO DE MEDIDAS.

