

# Rua Doutor Geraldo Campos Moreira 17 - 51


Rua Doutor Geraldo Campos Moreira 17, 04571-020, São Paulo, BR

ÁREA TOTAL: 86.17 m<sup>2</sup> • ÁREA DE MORADIA: 86.17 m<sup>2</sup> • PISOS: 1 • CÔMODOS: 5



## ▼ 5º Piso

ÁREA TOTAL: 86.17 m<sup>2</sup> • ÁREA DE MORADIA: 86.17 m<sup>2</sup> • CÔMODOS: 5

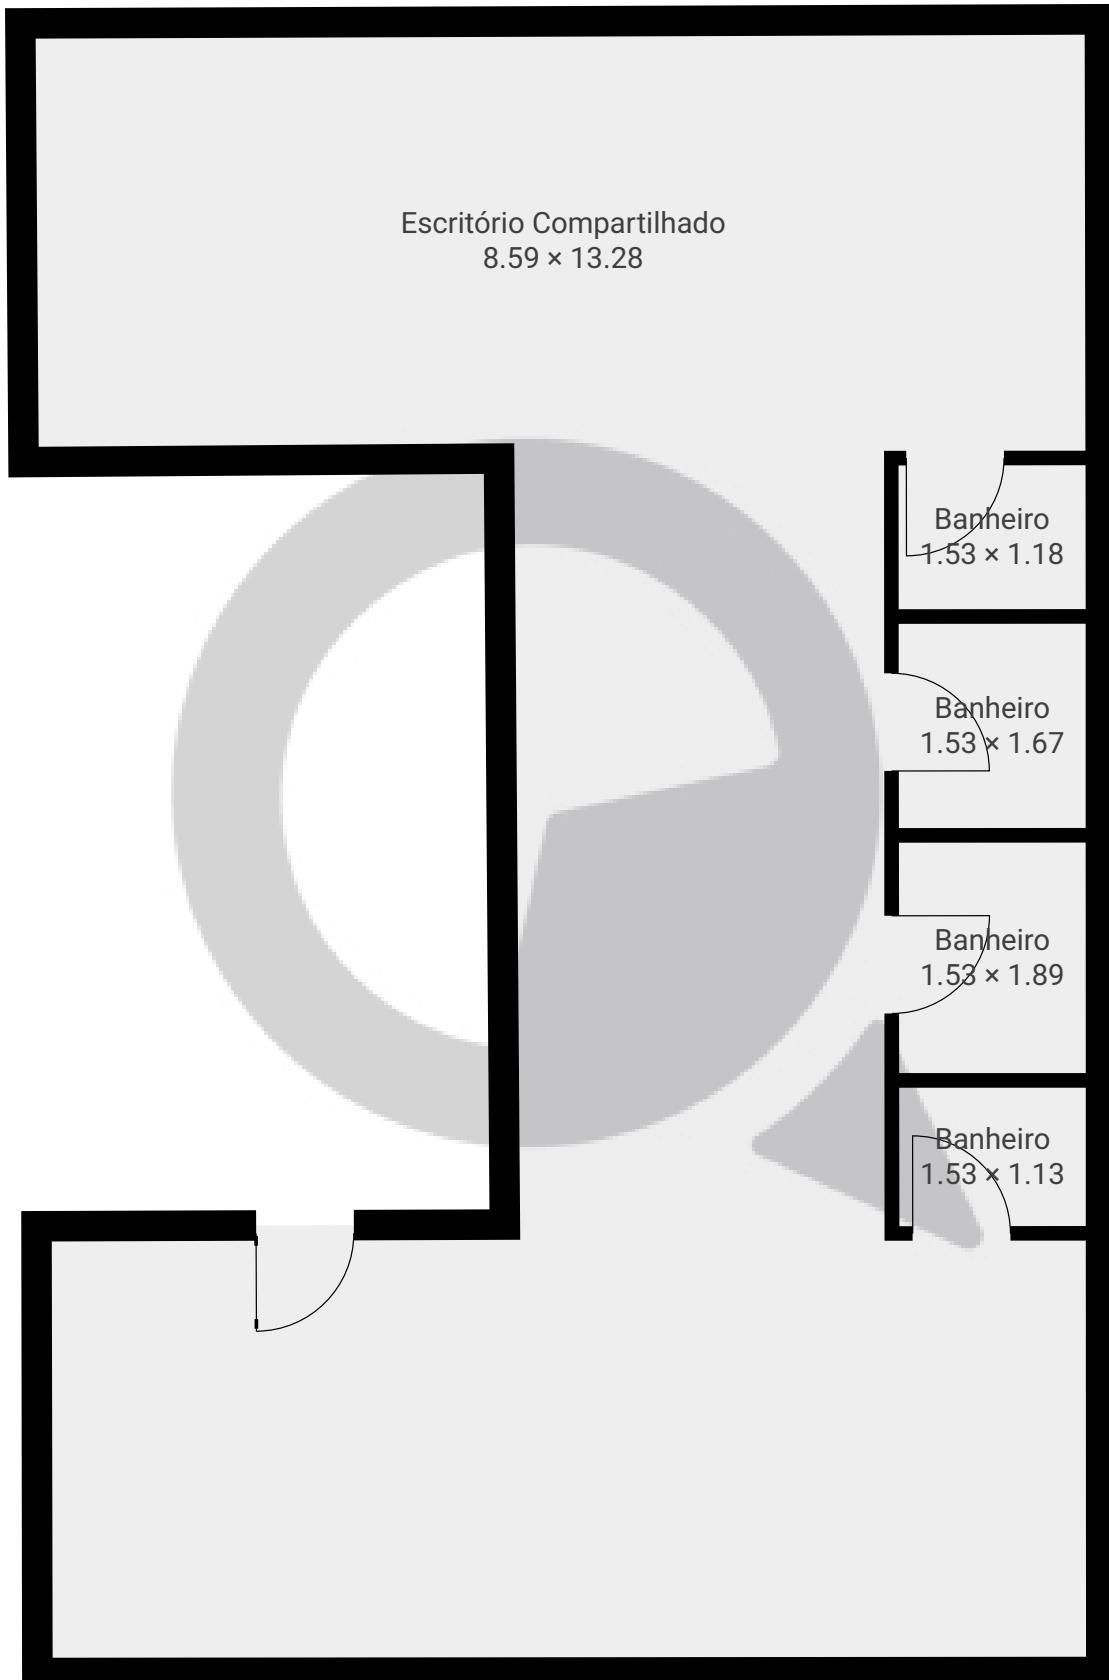

ESTA PLANTA É FORNECIDA SEM QUALQUER TIPO DE GARANTIA E PRECISÃO DE MEDIDAS.

0 1 2 3m  
1:62  
Page 1/1