


▼ 7º Piso

ÁREA TOTAL: 59.60 m² • ÁREA DE MORADIA: 59.60 m² • CÔMODOS: 6

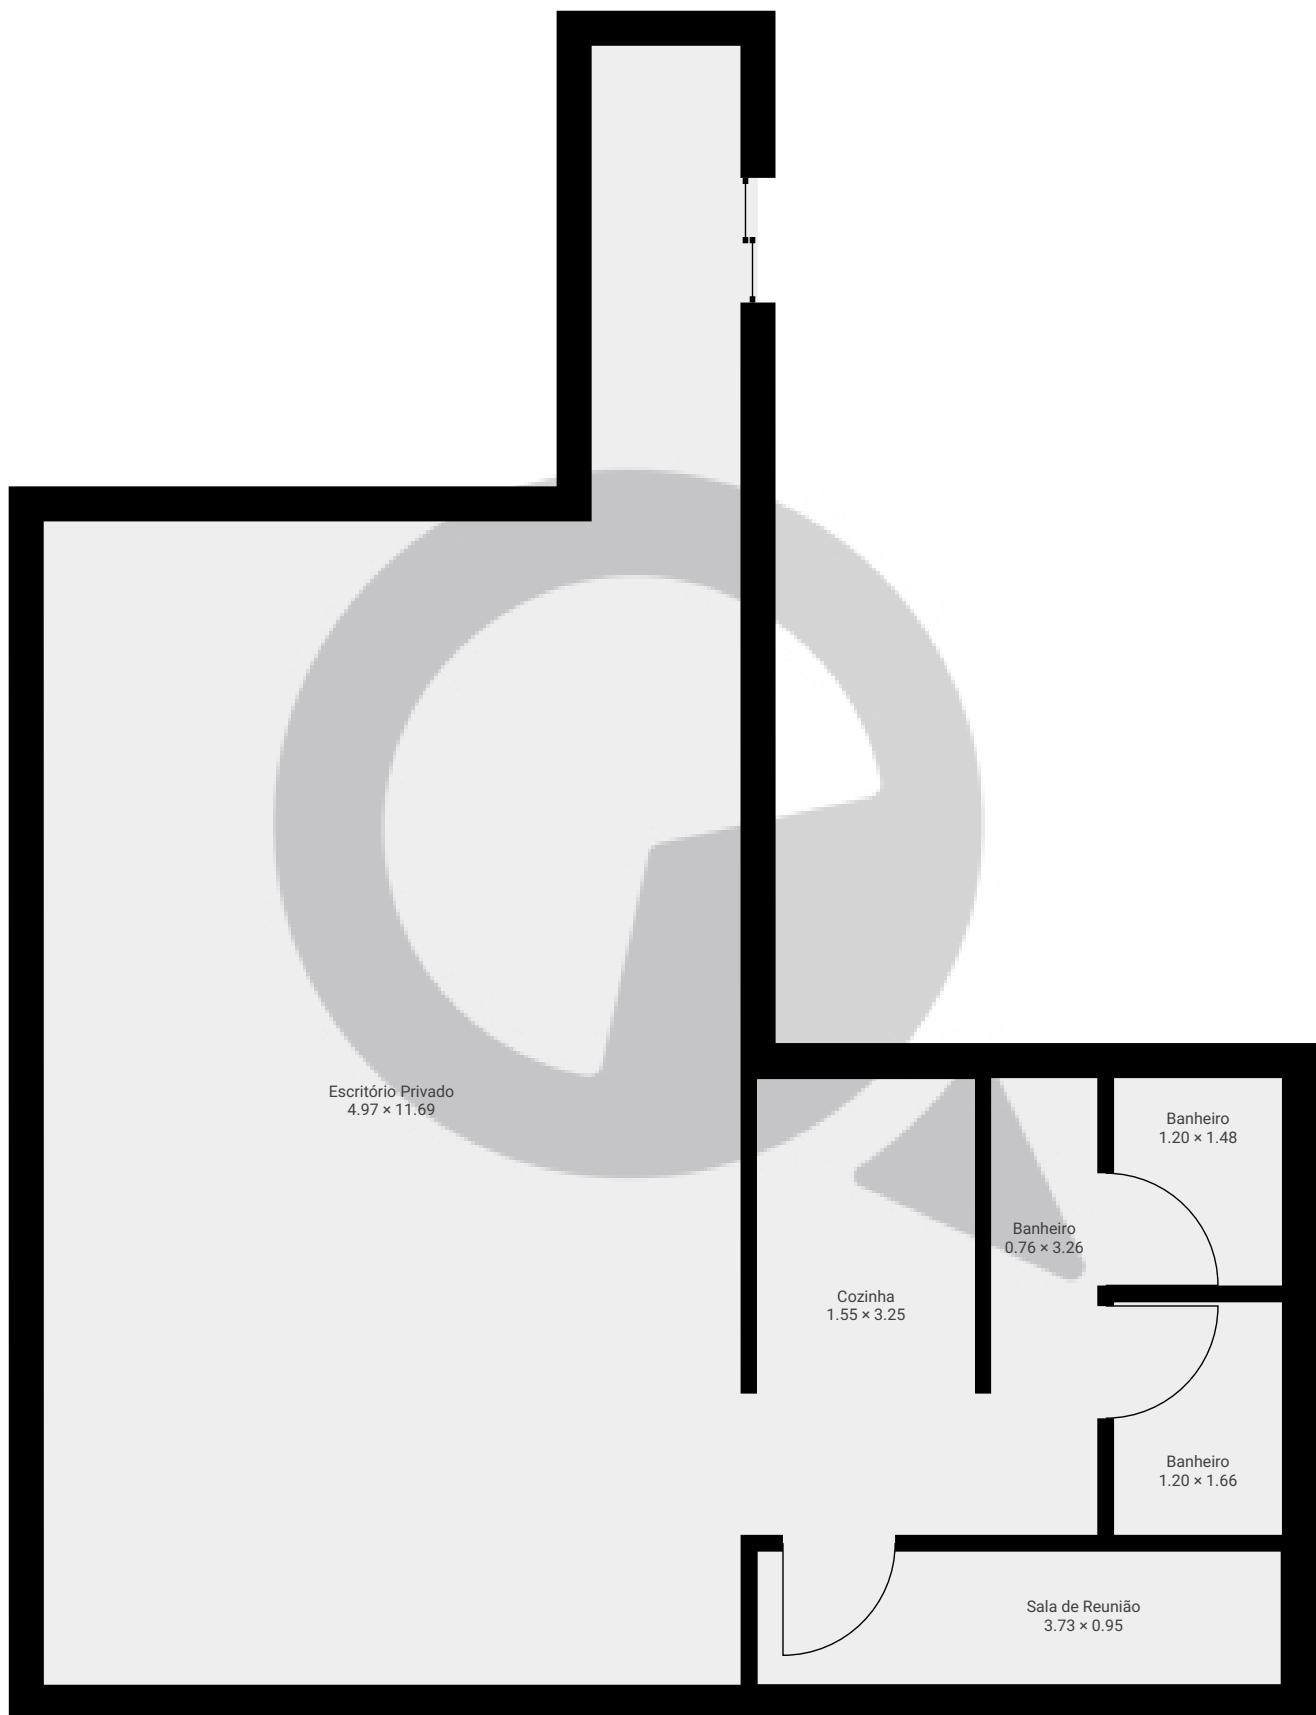

ESTA PLANTA É FORNECIDA SEM QUALQUER TIPO DE GARANTIA E PRECISÃO DE MEDIDAS.

0.0 0.5 1.0 1.5 2.0 2.5m

1:54

Page 1/1