


▼ Andar Térreo

ÁREA TOTAL: 146.30 m² • ÁREA DE MORADIA: 146.30 m² • CÔMODOS: 8

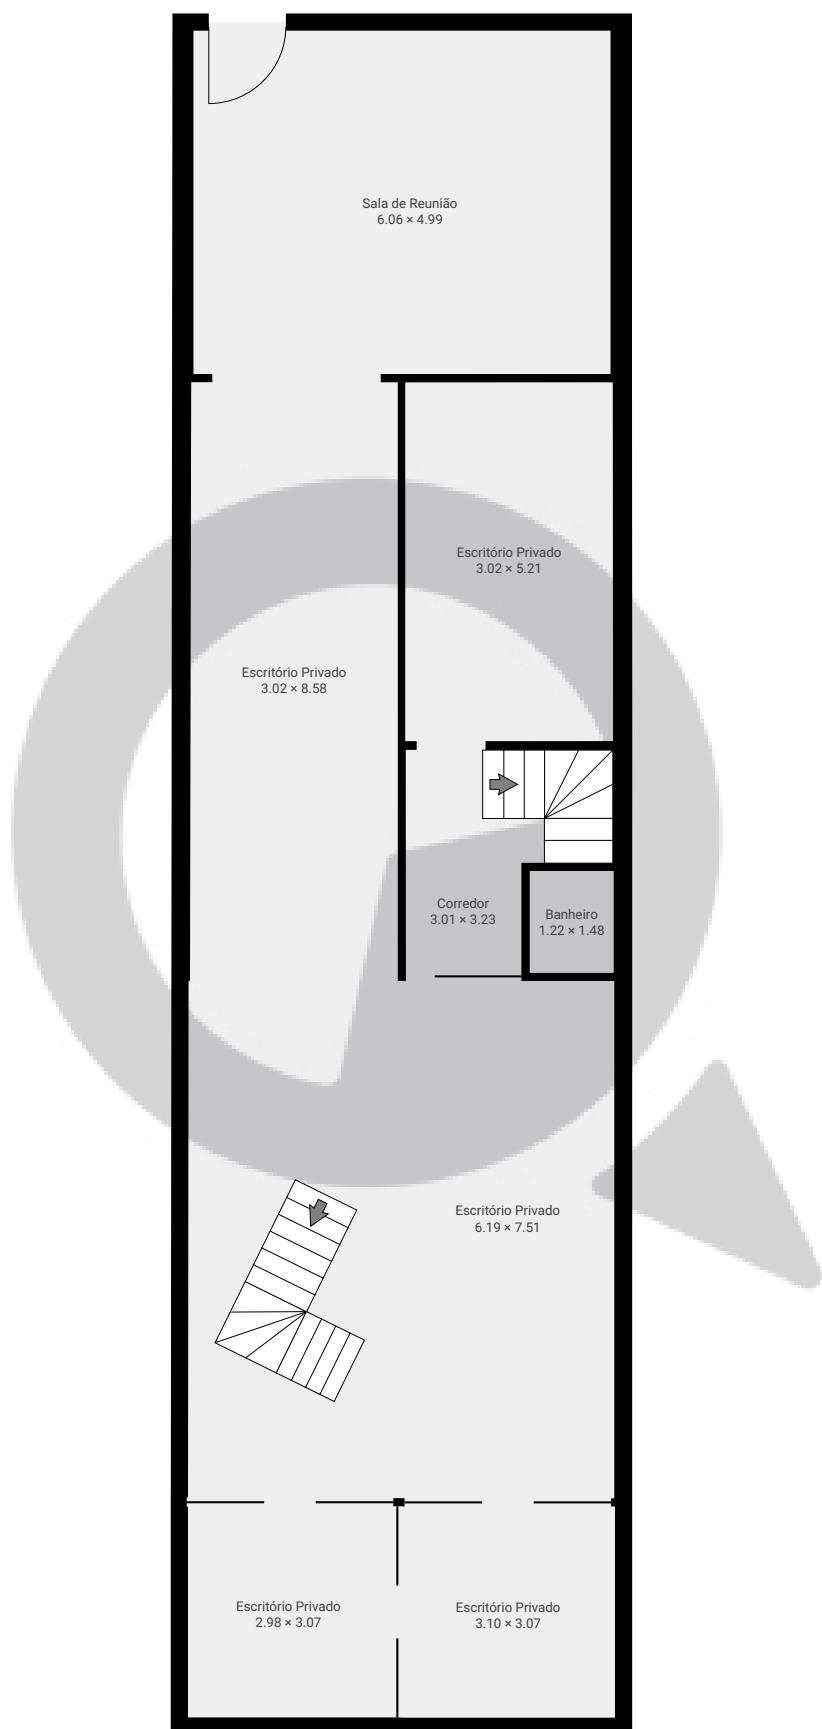


ESTA PLANTA É FORNECIDA SEM QUALQUER TIPO DE GARANTIA E PRECISÃO DE MEDIDAS.

0 1 2 3 4 5m
1:110
Page 1/2

▼ 1º Piso

ÁREA TOTAL: 100.38 m² • ÁREA DE MORADIA: 100.38 m² • CÔMODOS: 9

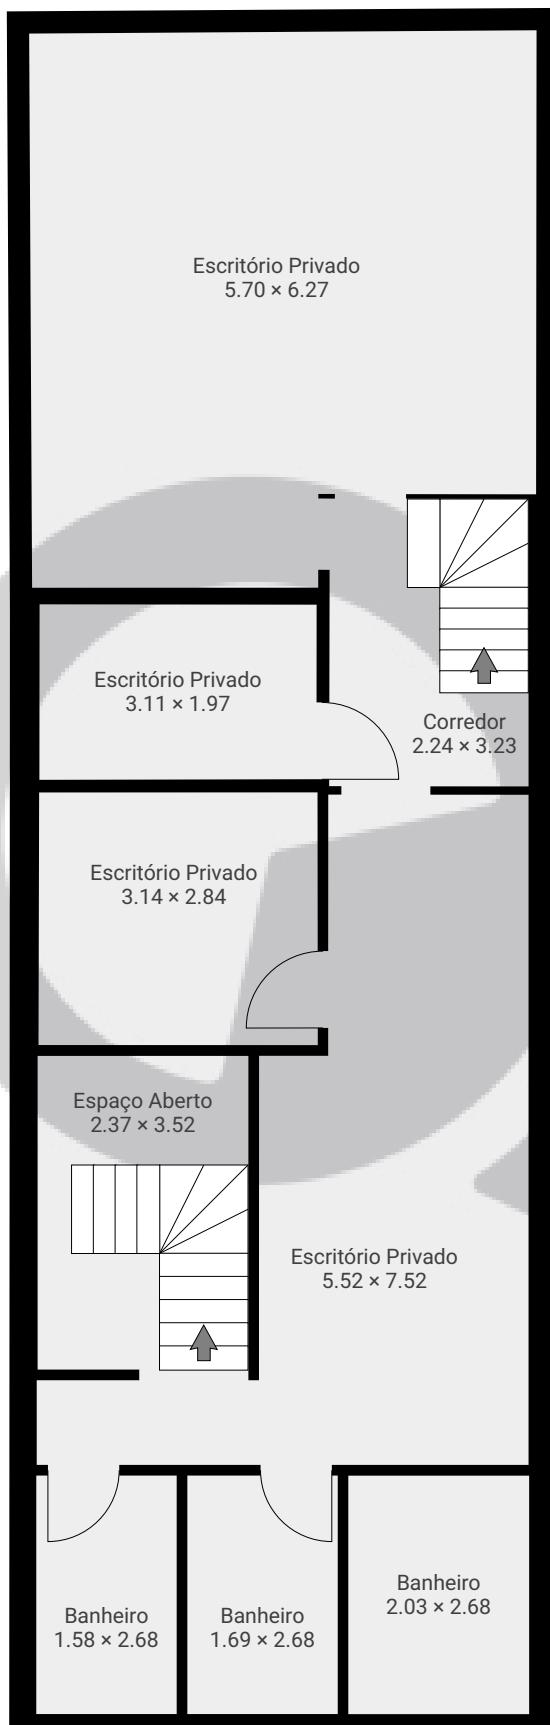

ESTA PLANTA É FORNECIDA SEM QUALQUER TIPO DE GARANTIA E PRECISÃO DE MEDIDAS.

0 1 2 3 4m
1:85
Page 2/2