


▼ 5º Piso

ÁREA TOTAL: 97.50 m<sup>2</sup> • ÁREA DE MORADIA: 97.50 m<sup>2</sup> • CÔMODOS: 7

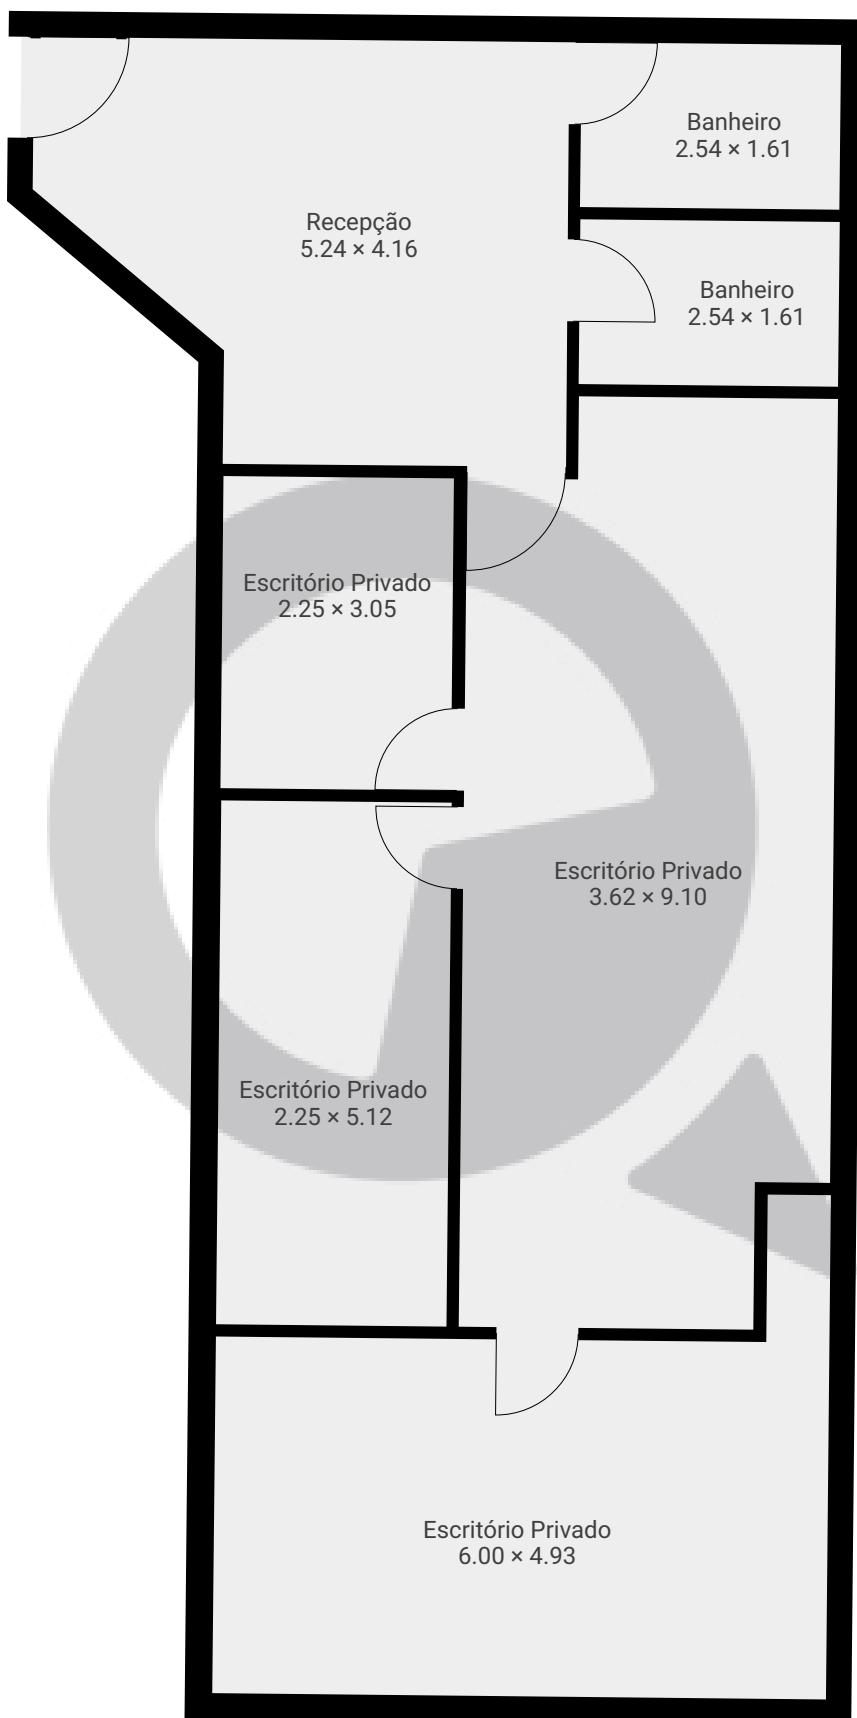

ESTA PLANTA É FORNECIDA SEM QUALQUER TIPO DE GARANTIA E PRECISÃO DE MEDIDAS.

0 1 2 3m  
1:74  
Page 1/1