


Rua Nicolau Zarvos 38 - Parque Jabaquara

Rua Nicolau Zarvos 38, 04356-080, São Paulo, BR  
ÁREA TOTAL: 80.93 m² • ÁREA DE MORADIA: 80.93 m² • PISOS: 2 • CÔMODOS: 12




▼ Andar Térreo

ÁREA TOTAL: 44.92 m² • ÁREA DE MORADIA: 44.92 m² • CÔMODOS: 6

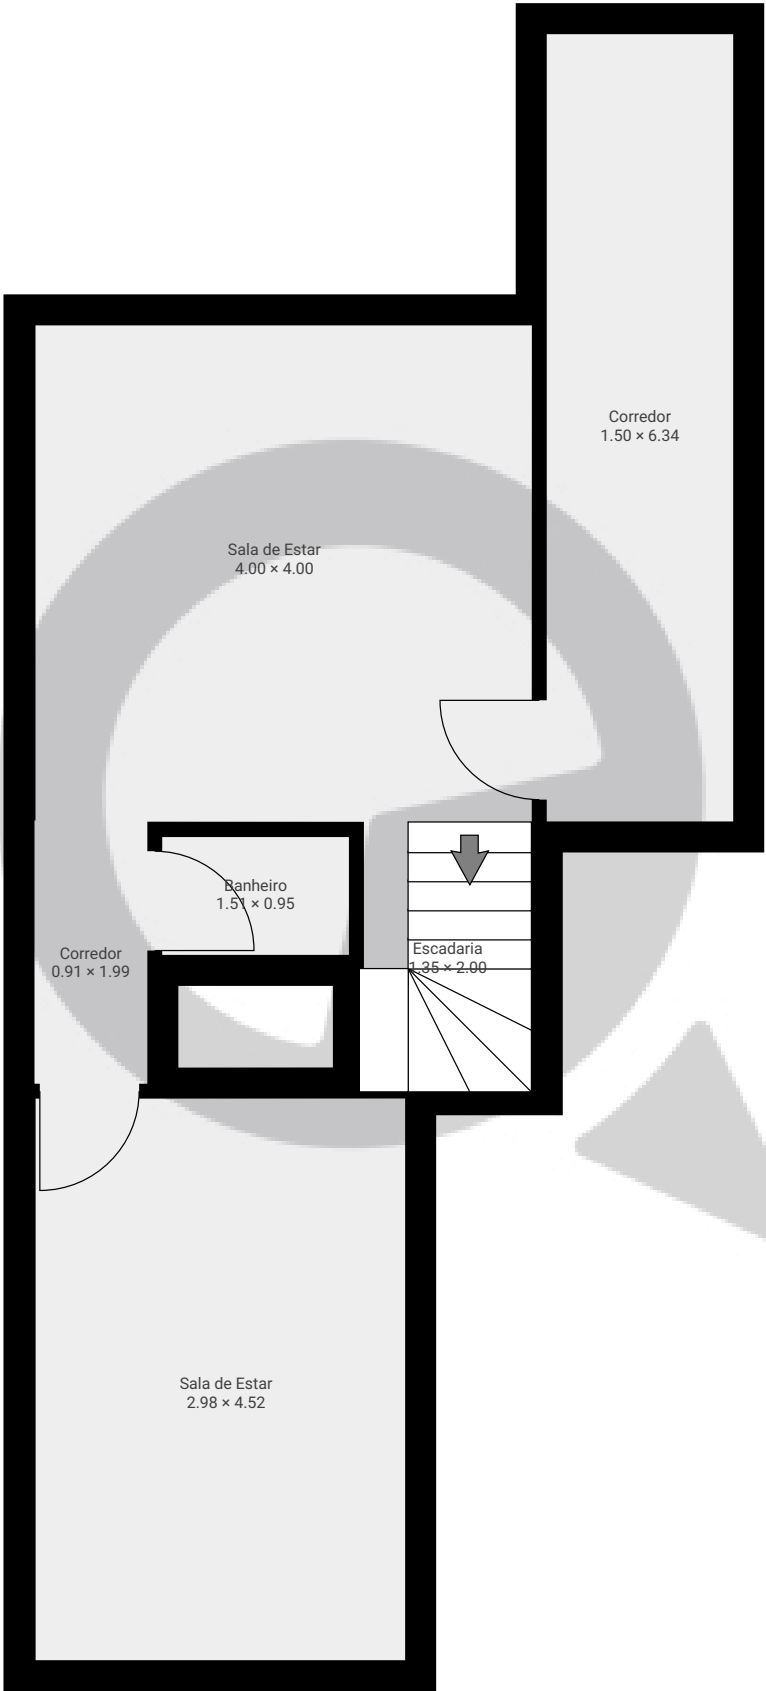

ESTA PLANTA É FORNECIDA SEM QUALQUER TIPO DE GARANTIA E PRECISÃO DE MEDIDAS.

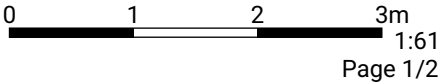


Rua Nicolau Zarvos 38 - Parque Jabaquara

Rua Nicolau Zarvos 38, 04356-080, São Paulo, BR  
ÁREA TOTAL: 80.93 m² • ÁREA DE MORADIA: 80.93 m² • PISOS: 2 • CÔMODOS: 12



▼ 1º Piso

ÁREA TOTAL: 36.02 m² • ÁREA DE MORADIA: 36.02 m² • CÔMODOS: 6

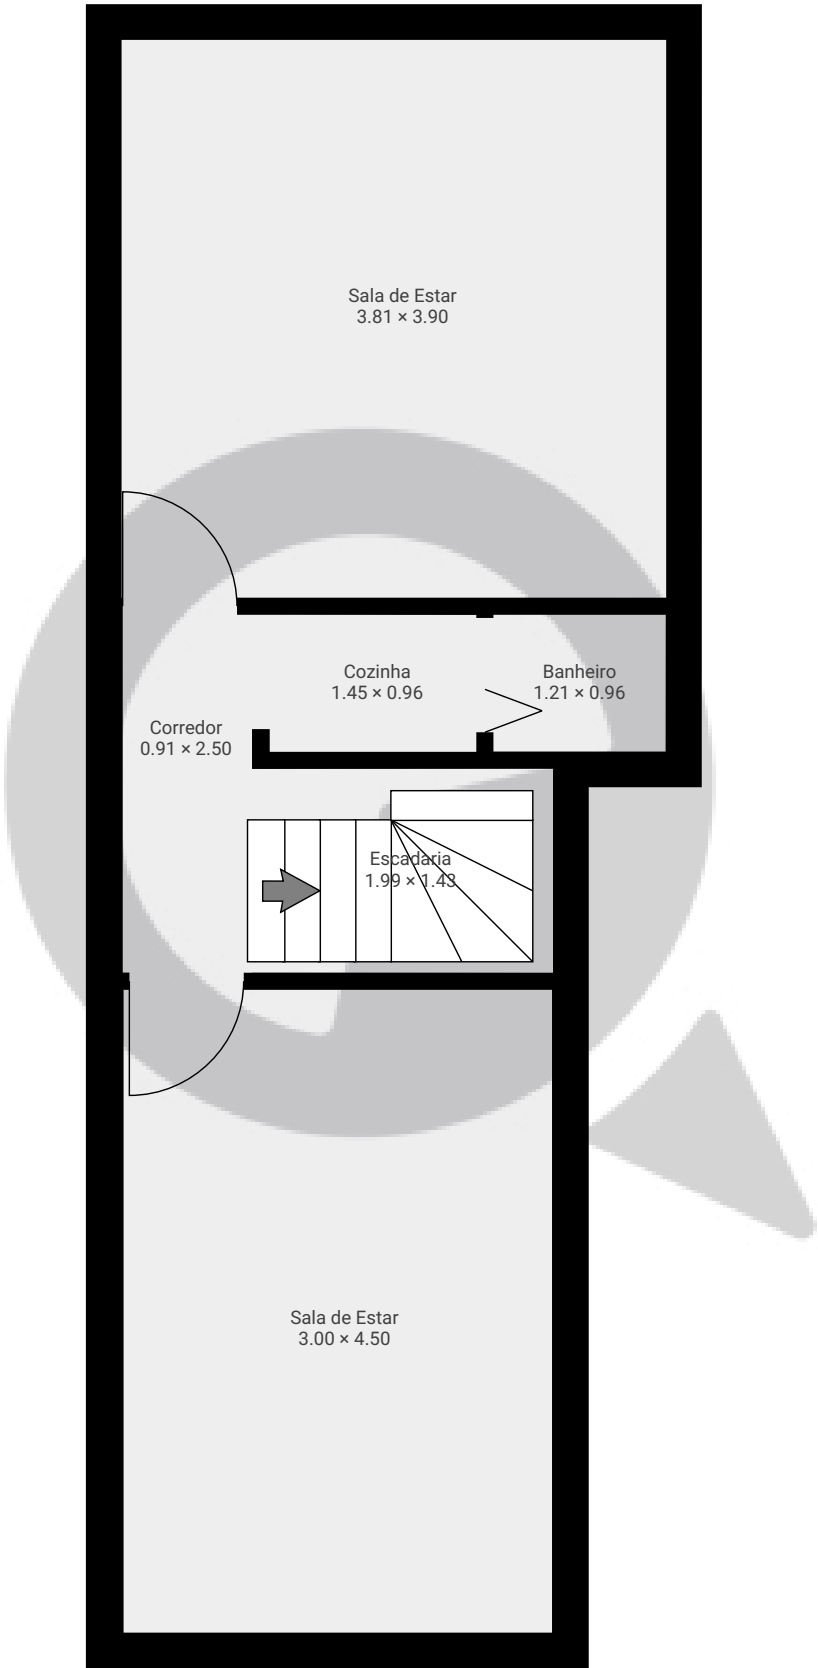

ESTA PLANTA É FORNECIDA SEM QUALQUER TIPO DE GARANTIA E PRECISÃO DE MEDIDAS.

