

Rua Afonso Celso, 1434 - Vila Mariana


Rua Afonso Celso 1434, 04119-062, São Paulo, BR

ÁREA TOTAL: 86.69 m² • ÁREA DE MORADIA: 86.69 m² • PISOS: 1 • CÔMODOS: 4

SuaQuadra

▼ Andar Térreo

ÁREA TOTAL: 86.69 m² • ÁREA DE MORADIA: 86.69 m² • CÔMODOS: 4

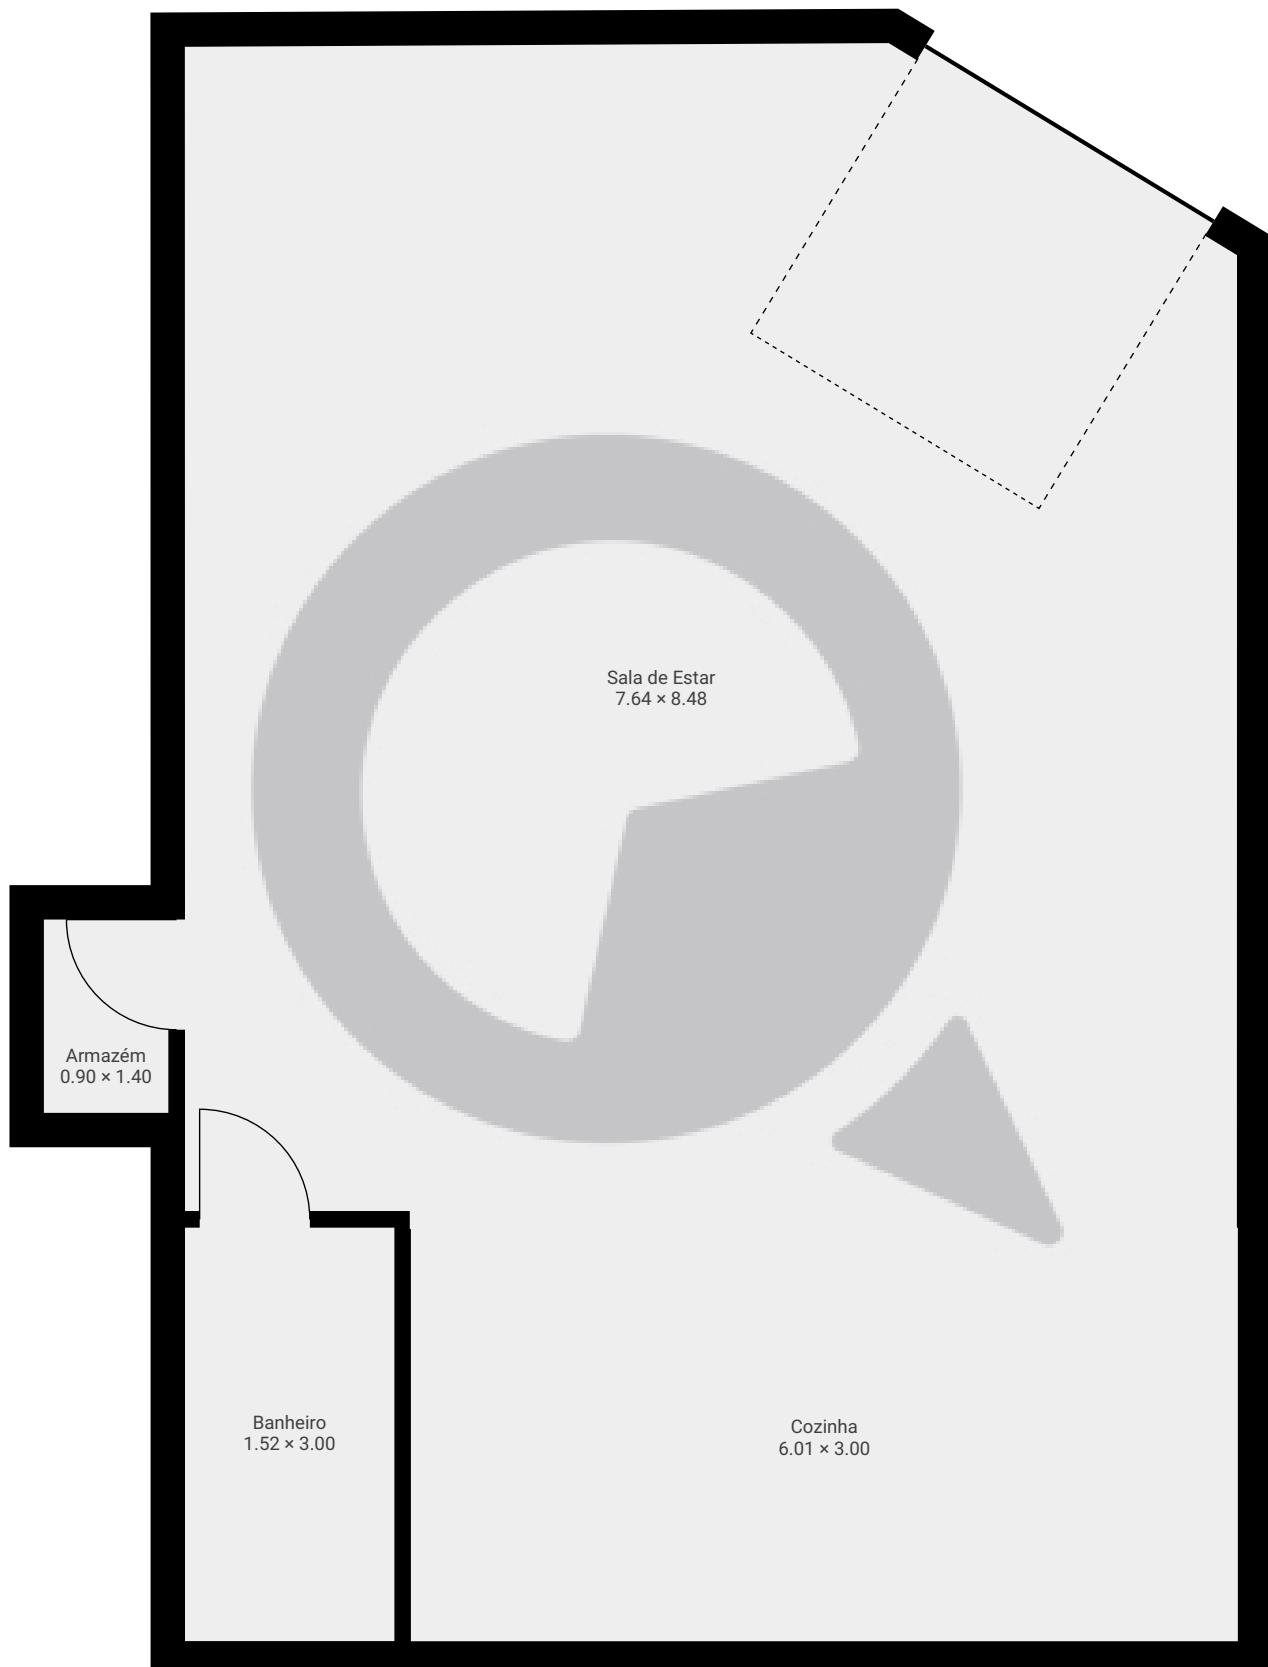

ESTA PLANTA É FORNECIDA SEM QUALQUER TIPO DE GARANTIA E PRECISÃO DE MEDIDAS.

0.0 0.5 1.0 1.5 2.0 2.5m

1:55

Page 1/1