


▼ Andar Térreo

ÁREA TOTAL: 44.18 m² • ÁREA DE MORADIA: 16.29 m² • CÔMODOS: 4

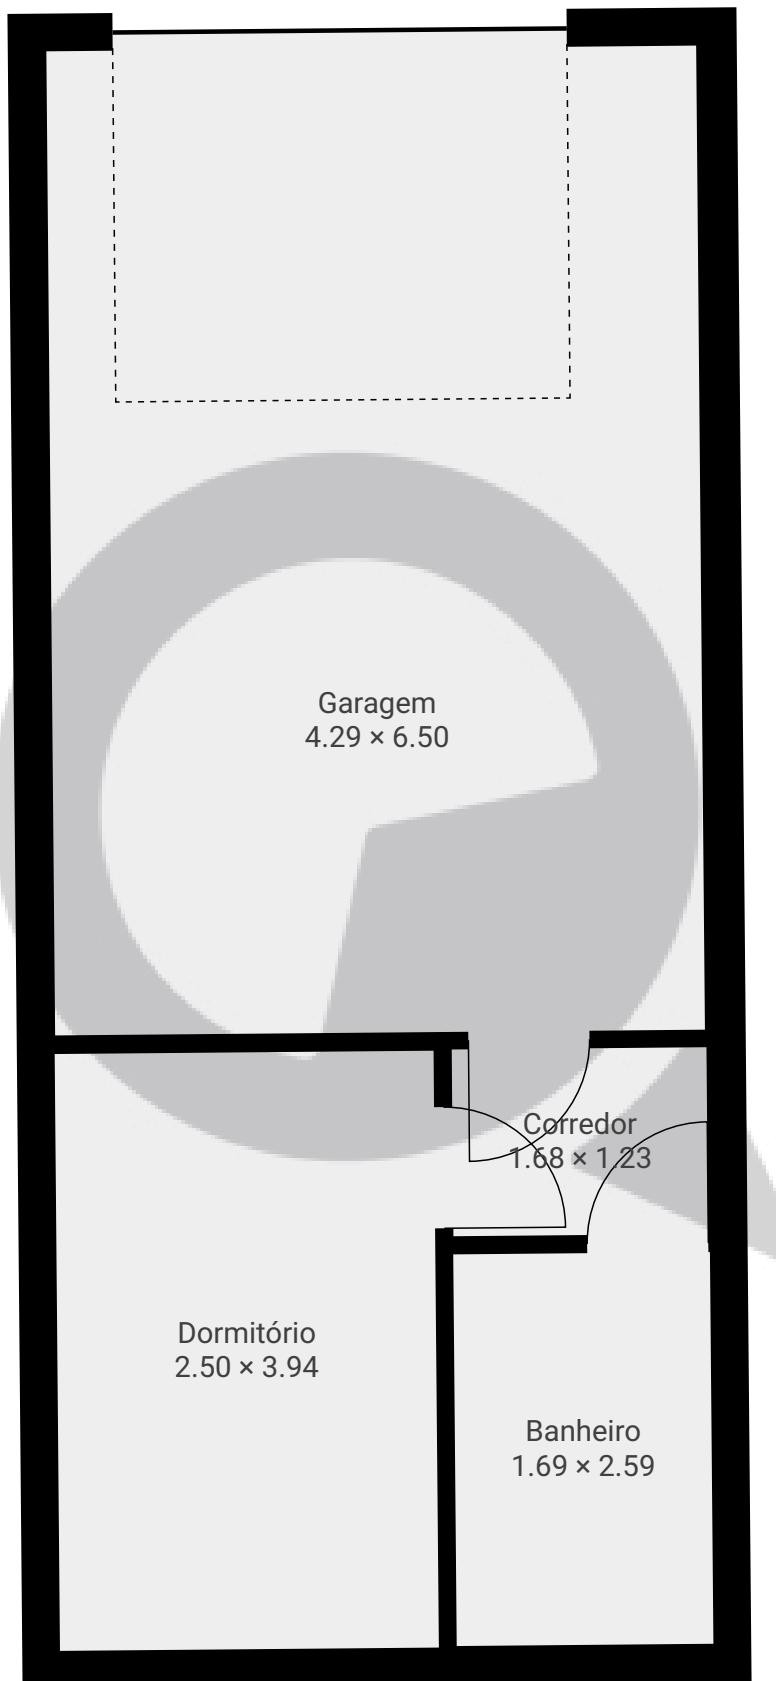

ESTA PLANTA É FORNECIDA SEM QUALQUER TIPO DE GARANTIA E PRECISÃO DE MEDIDAS.

0.0 0.5 1.0 1.5 2.0m

1:50

Page 1/1