


Rua Figueira da Barbária150

Rua Figueira da Barbária 150, 03583-090, São Paulo, BR
ÁREA TOTAL: 156.71 m² • ÁREA DE MORADIA: 156.71 m² • PISOS: 2 • CÔMODOS: 3




▼ Andar Térreo

ÁREA TOTAL: 104.32 m² • ÁREA DE MORADIA: 104.32 m² • CÔMODOS: 2

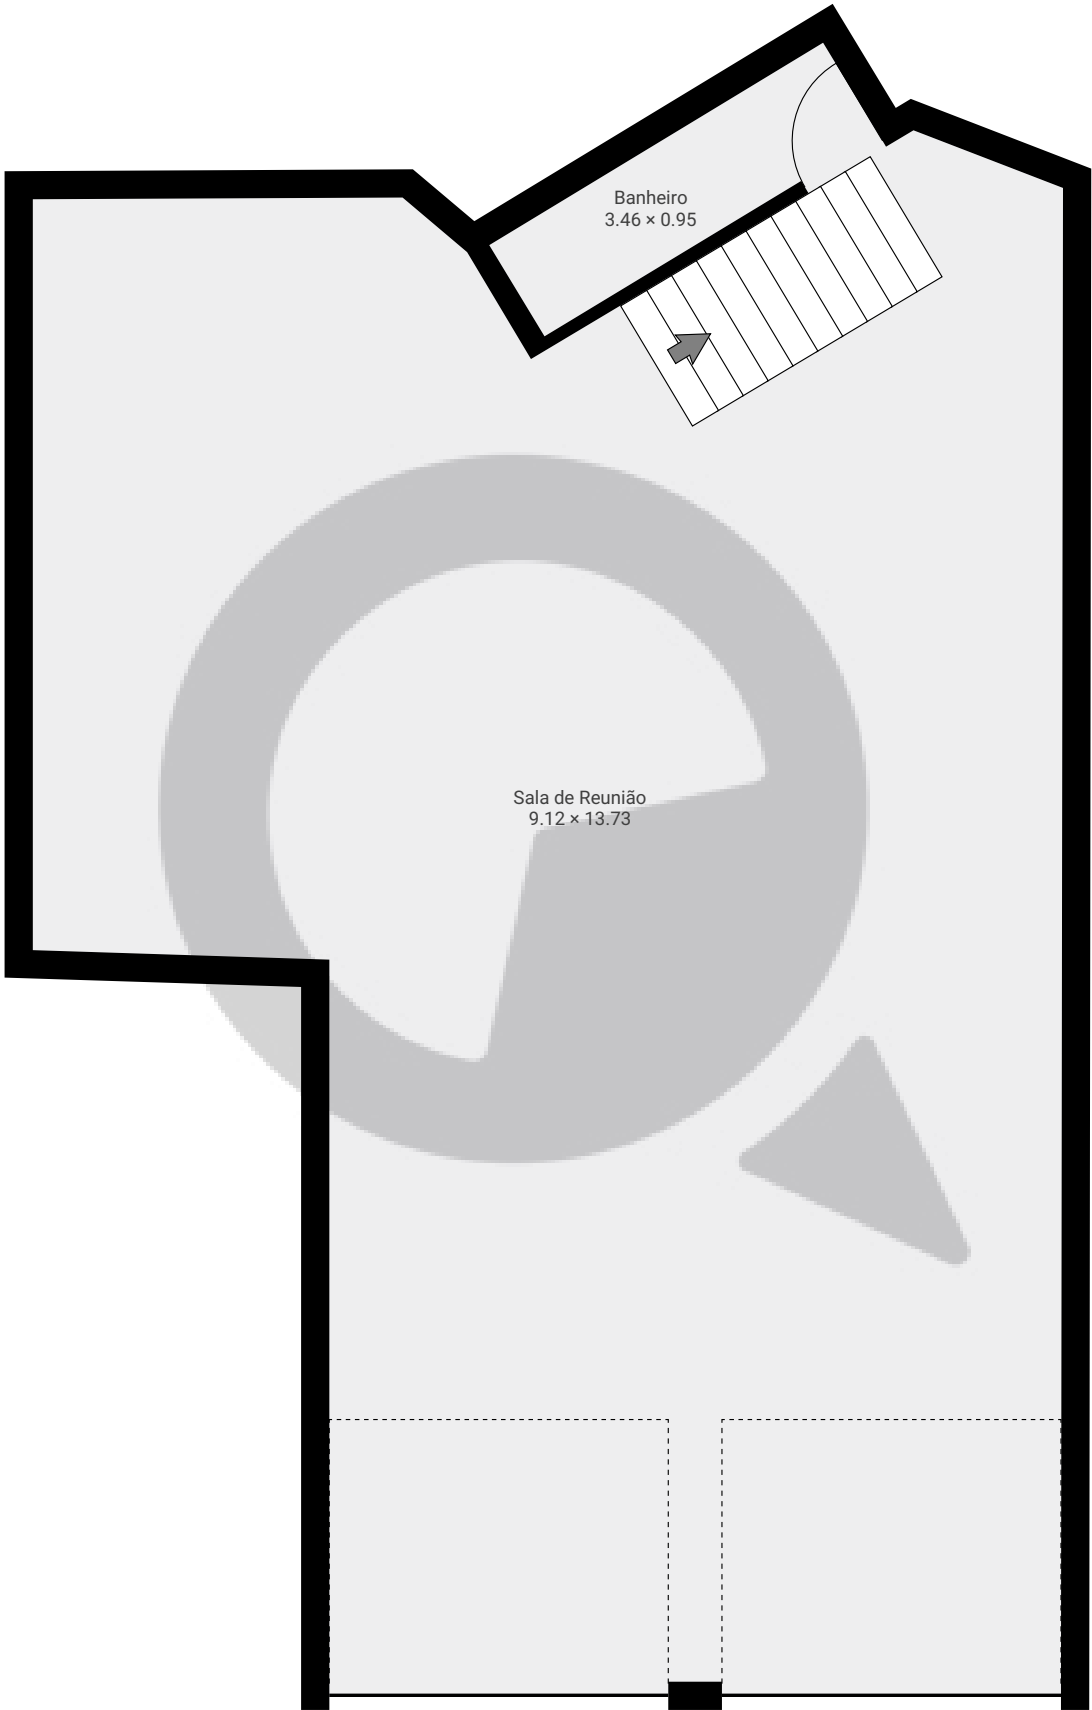

ESTA PLANTA É FORNECIDA SEM QUALQUER TIPO DE GARANTIA E PRECISÃO DE MEDIDAS.

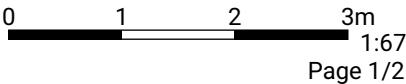

Rua Figueira da Barbária150

Rua Figueira da Barbária 150, 03583-090, São Paulo, BR
ÁREA TOTAL: 156.71 m² • ÁREA DE MORADIA: 156.71 m² • PISOS: 2 • CÔMODOS: 3



▼ Andar térreo superior

ÁREA TOTAL: 52.39 m² • ÁREA DE MORADIA: 52.39 m² • CÔMODOS: 1



ESTA PLANTA É FORNECIDA SEM QUALQUER TIPO DE GARANTIA E PRECISÃO DE MEDIDAS.

