


Av. Norberto Mayer, 290 - Vila Carrão

Avenida Norberto Mayer, 03425-040, São Paulo, BR
ÁREA TOTAL: 467.02 m² • ÁREA DE MORADIA: 429.38 m² • PISOS: 2 • CÔMODOS: 14




▼ Andar Térreo

ÁREA TOTAL: 397.80 m² • ÁREA DE MORADIA: 374.25 m² • CÔMODOS: 7

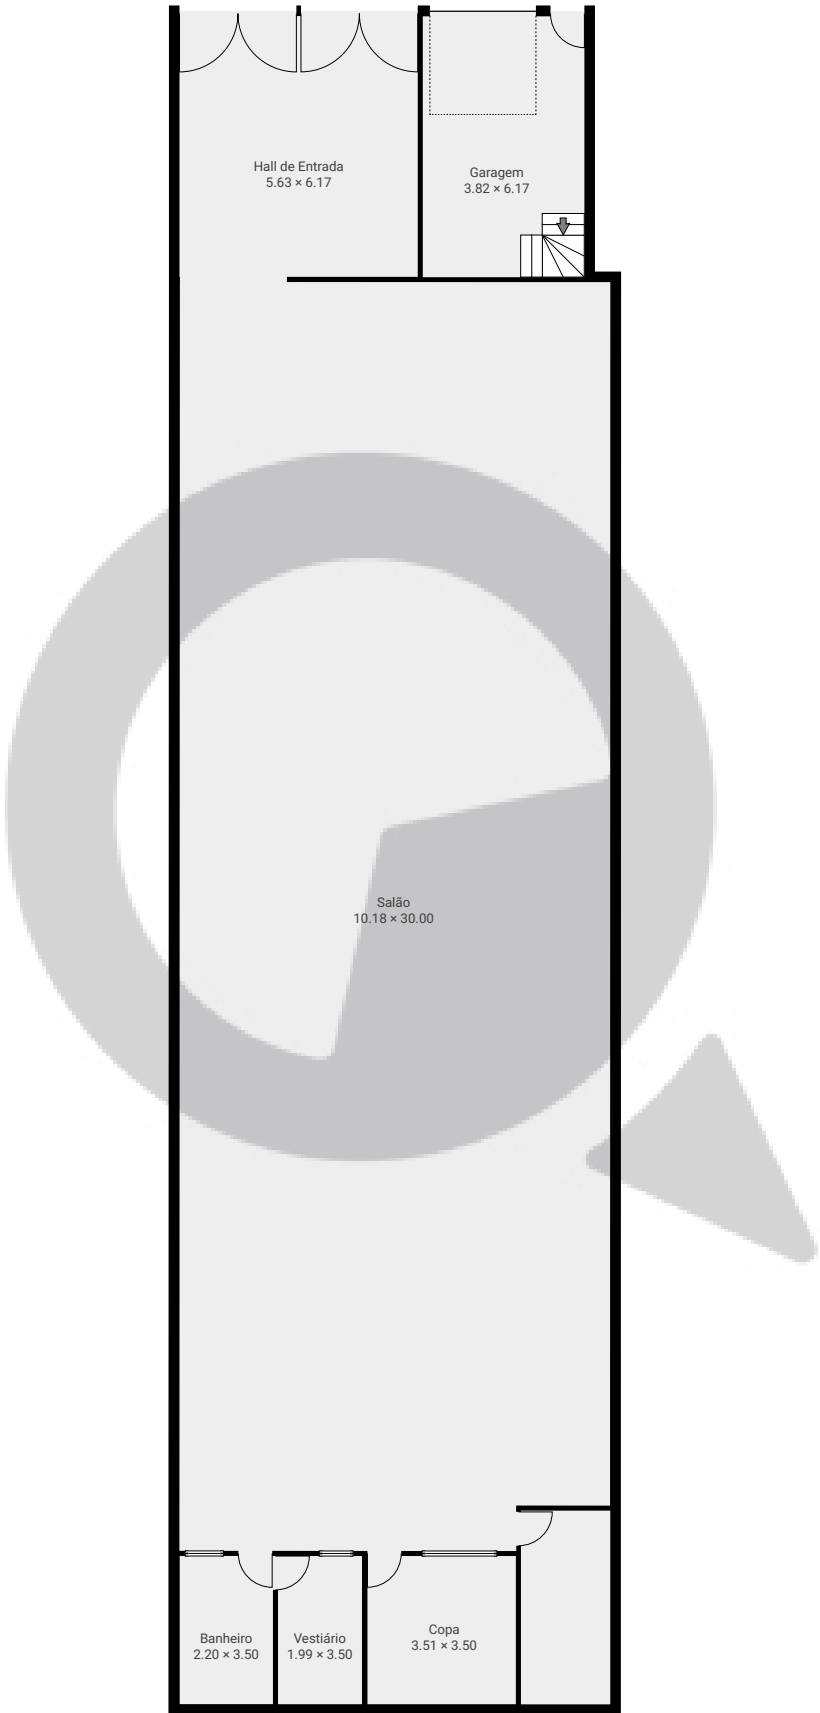

ESTA PLANTA É FORNECIDA SEM QUALQUER TIPO DE GARANTIA E PRECISÃO DE MEDIDAS.

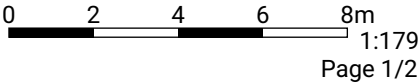


Av. Norberto Mayer, 290 - Vila Carrão

Avenida Norberto Mayer, 03425-040, São Paulo, BR
ÁREA TOTAL: 467.02 m² • ÁREA DE MORADIA: 429.38 m² • PISOS: 2 • CÔMODOS: 14



▼ 1º Piso

ÁREA TOTAL: 69.21 m² • ÁREA DE MORADIA: 55.13 m² • CÔMODOS: 7

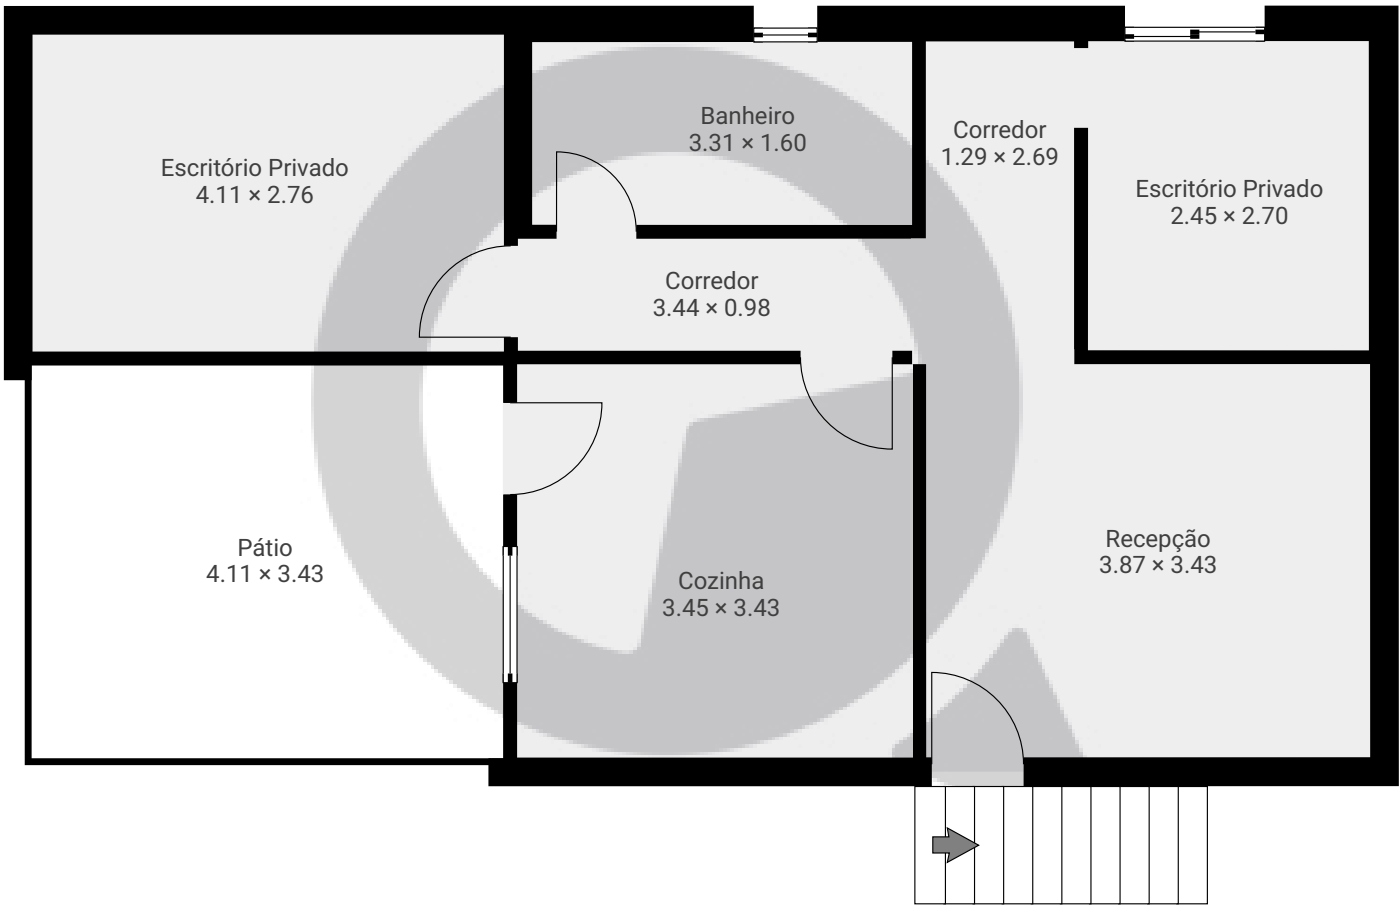

ESTA PLANTA É FORNECIDA SEM QUALQUER TIPO DE GARANTIA E PRECISÃO DE MEDIDAS.

