


Rua Rodrigo Cláudio 404 Sala 4

PISOS: 1 · CÔMODOS: 1

Q SuaQuadra

▼ 1º Piso

CÔMODOS: 1

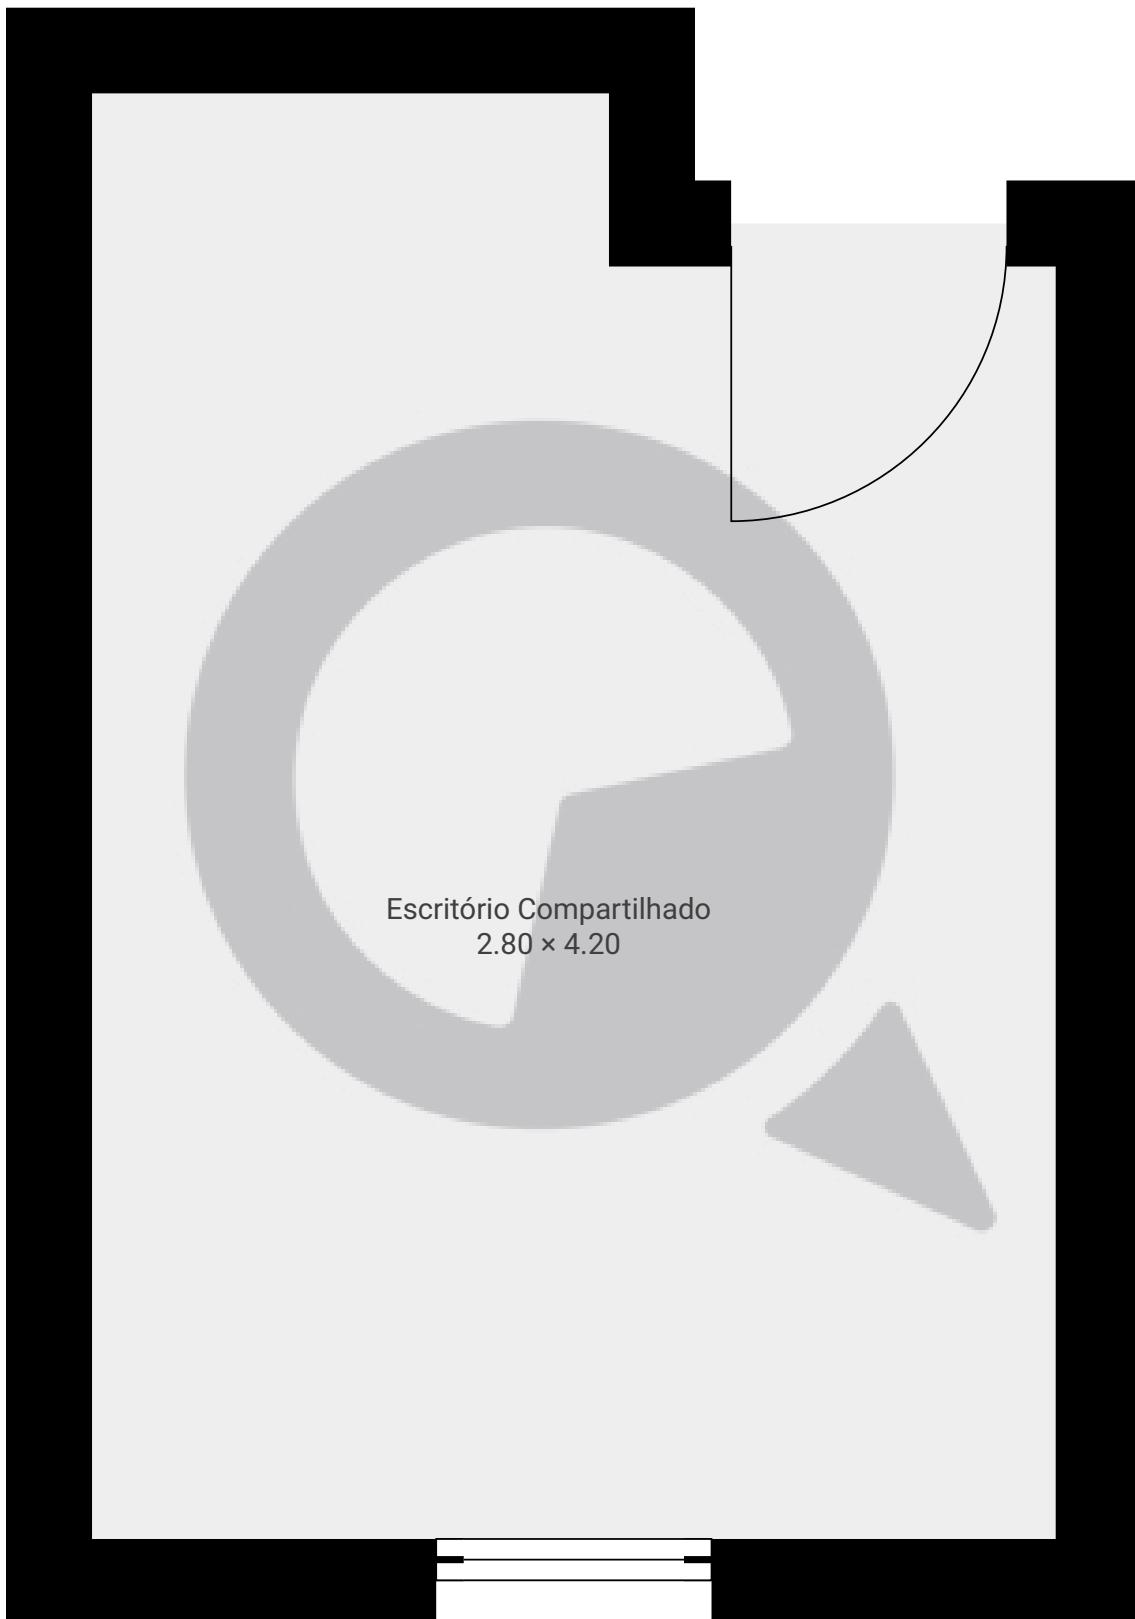

ESTA PLANTA É FORNECIDA SEM QUALQUER TIPO DE GARANTIA E PRECISÃO DE MEDIDAS.

0.0 0.2 0.5 0.8 1.0m
1:22
Page 1/1