


# Rua Padre Chico, nº85 23

Rua Padre Chico 85, 05008-010, São Paulo, BR  
PISOS: 1 • CÔMODOS: 5

**SuaQuadra**

▼ 2º Piso

CÔMODOS: 5

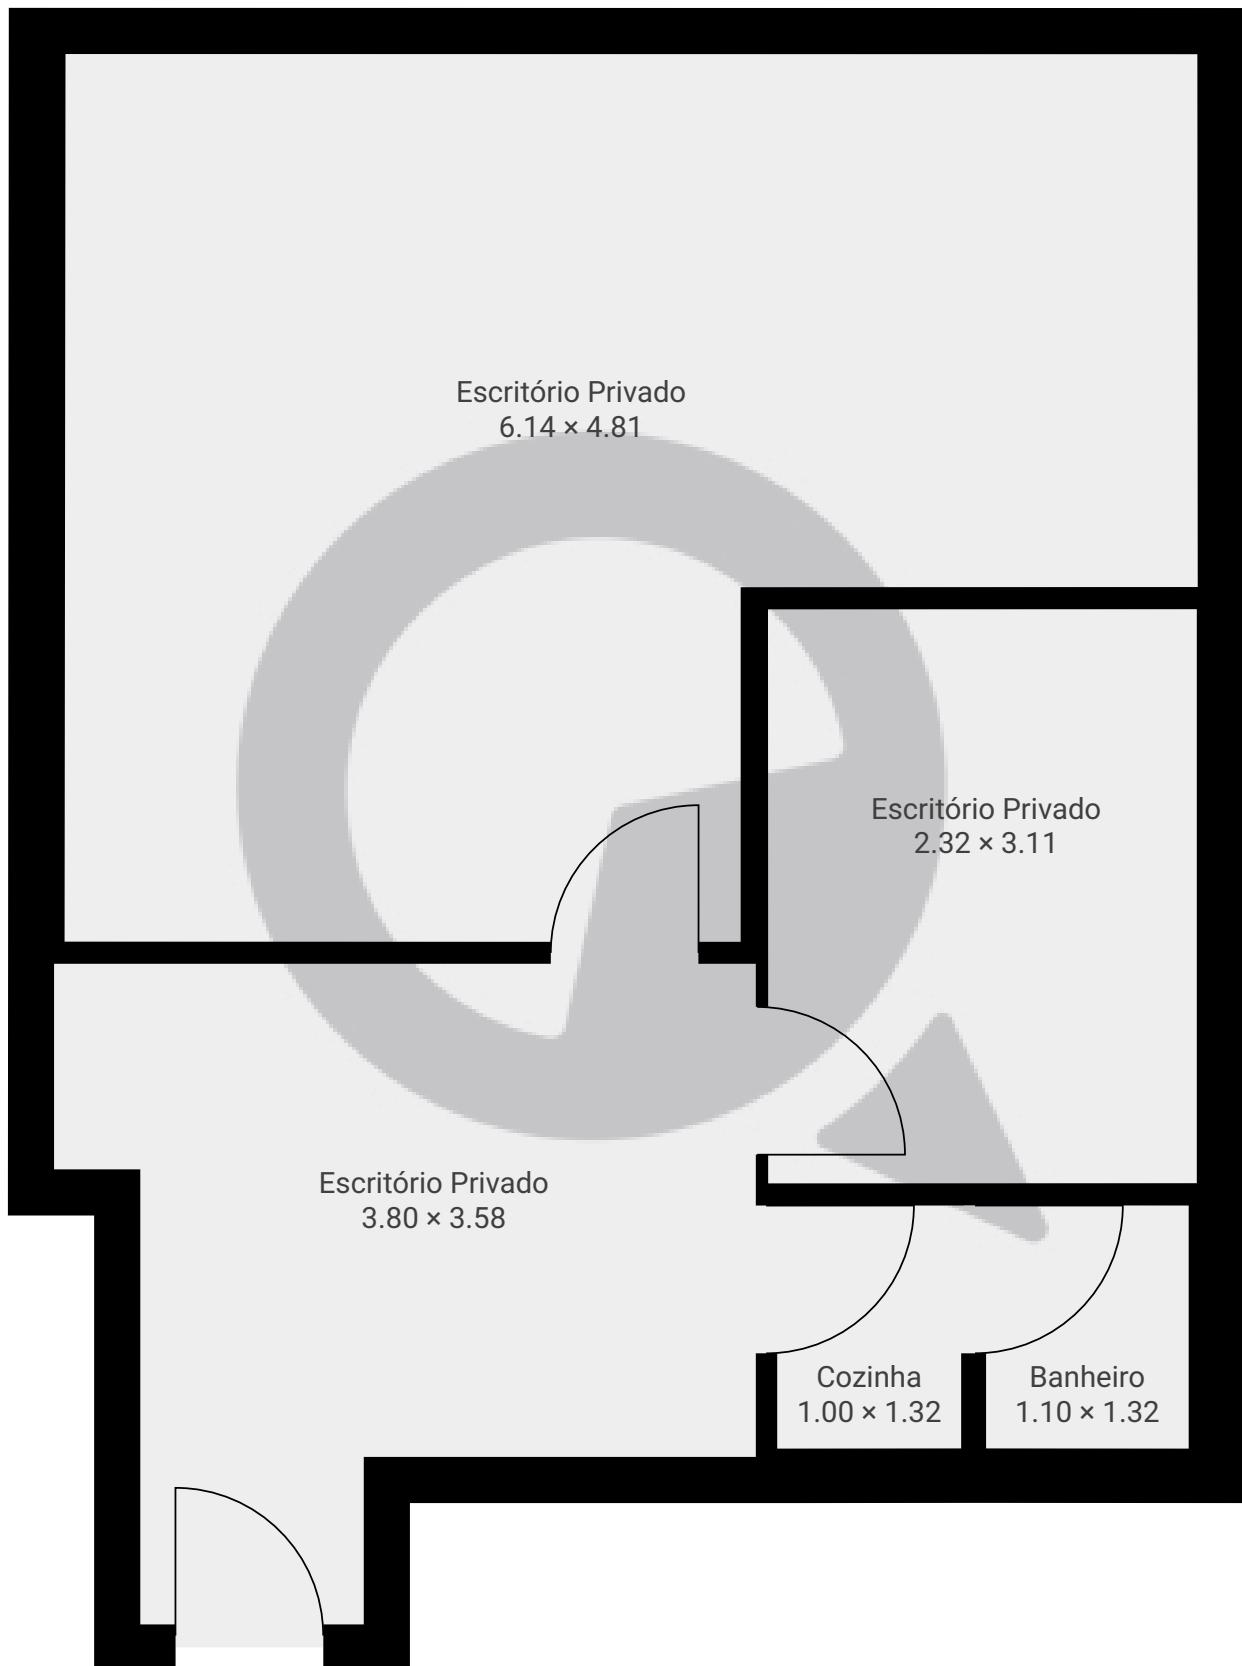

ESTA PLANTA É FORNECIDA SEM QUALQUER TIPO DE GARANTIA E PRECISÃO DE MEDIDAS.

0.0 0.5 1.0 1.5 2.0m  
1:41  
Page 1/1