

Meu novo projeto


Rua do Bosque, , São Paulo, BR

PISOS: 2 • CÔMODOS: 13

SuaQuadra

▼ Andar Térreo

CÔMODOS: 1

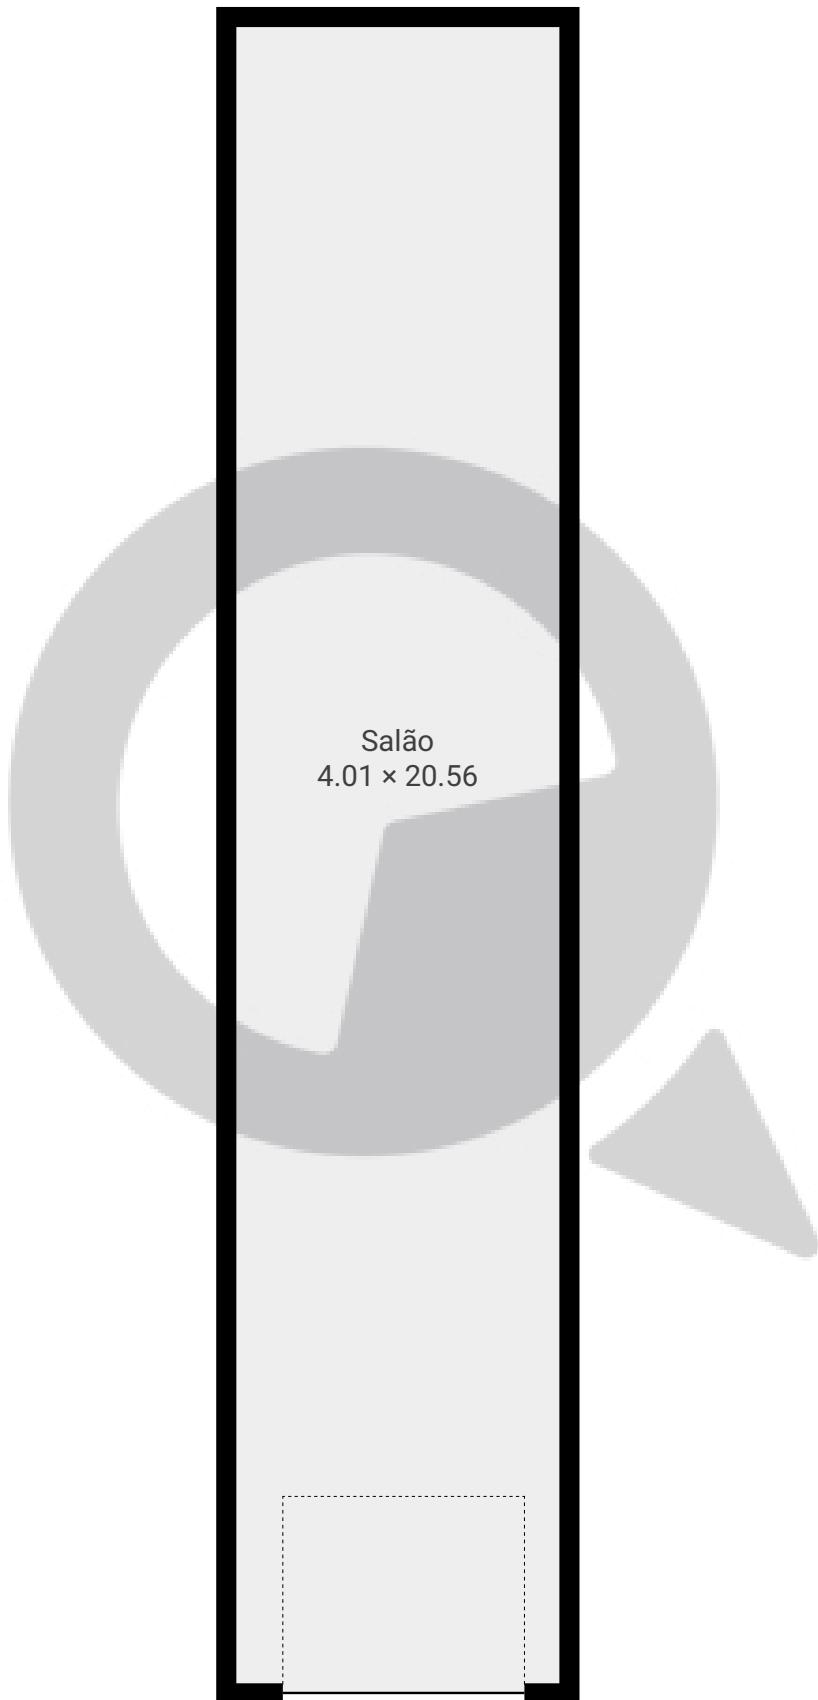

ESTA PLANTA É FORNECIDA SEM QUALQUER TIPO DE GARANTIA E PRECISÃO DE MEDIDAS.

0 1 2 3 4m
1:94
Page 1/2

Meu novo projeto


Rua do Bosque, , São Paulo, BR

PISOS: 2 • CÔMODOS: 13

 SuaQuadra

▼ 1º Piso

CÔMODOS: 12

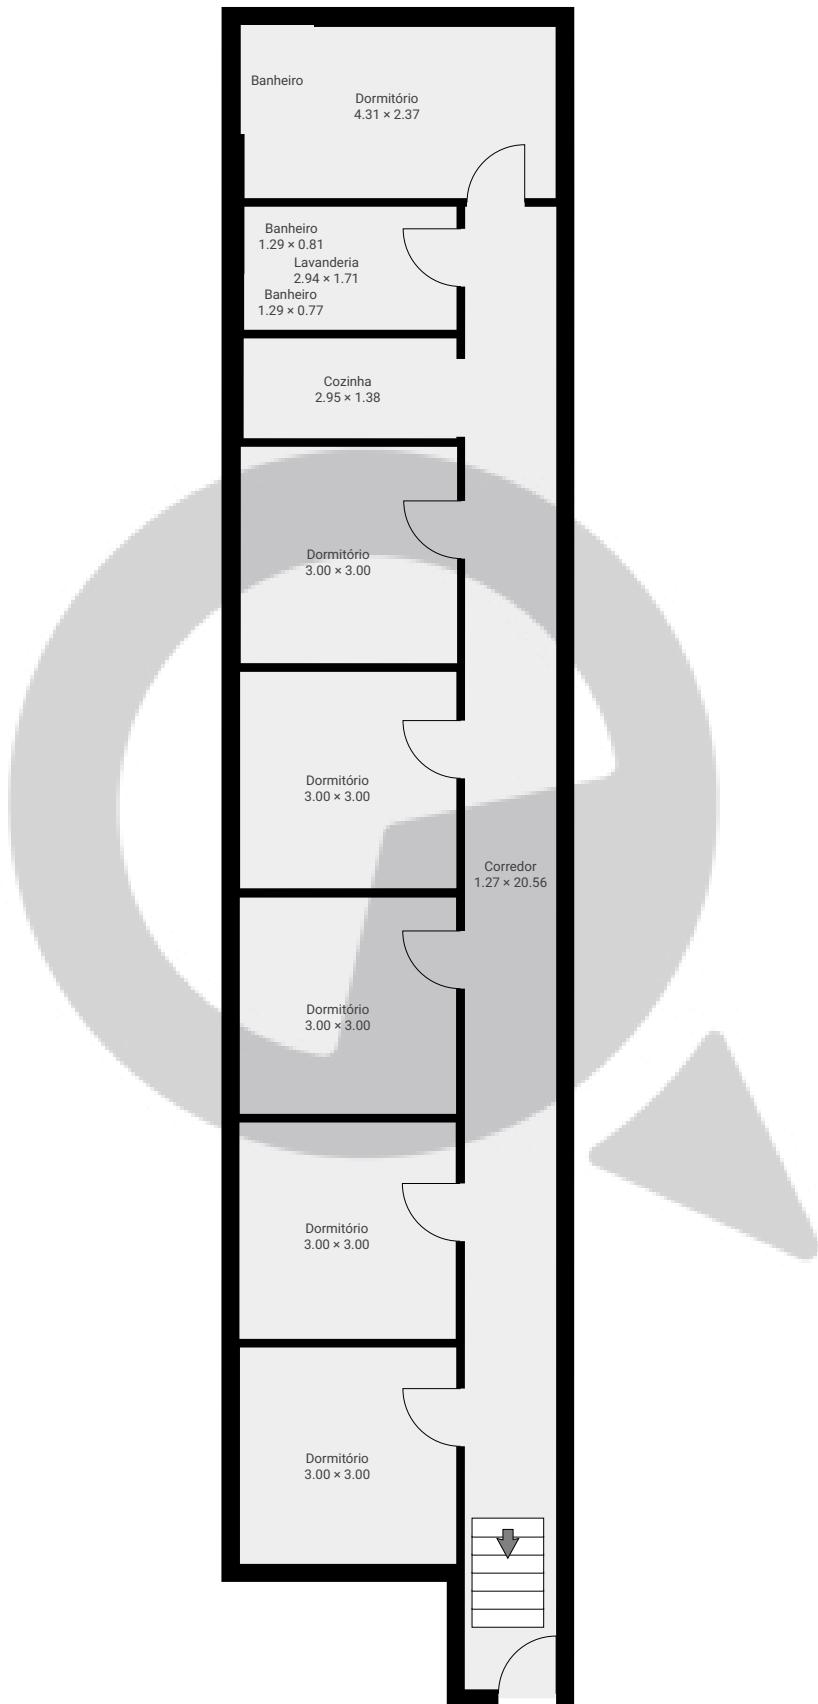

ESTA PLANTA É FORNECIDA SEM QUALQUER TIPO DE GARANTIA E PRECISÃO DE MEDIDAS.

0 1 2 3 4 5m
1:105
Page 2/2