


Rua Príncipe da Beira 172

Rua Príncipe da Beira 172, 03211-150, São Paulo, BR
PISOS: 2 • CÔMODOS: 14

 SuaQuadra

▼ Andar Térreo

CÔMODOS: 2

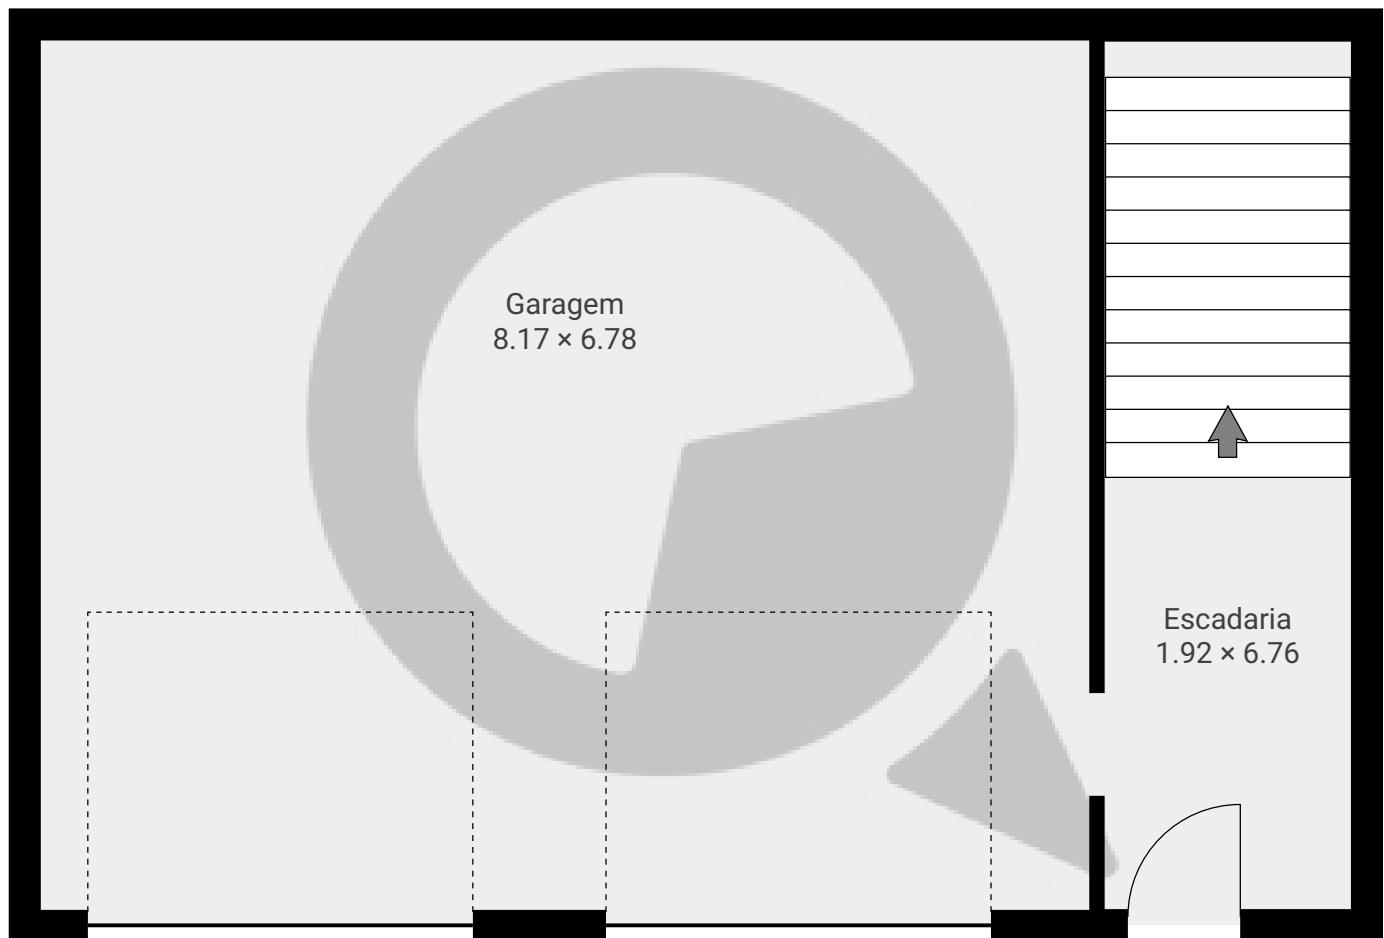

ESTA PLANTA É FORNECIDA SEM QUALQUER TIPO DE GARANTIA E PRECISÃO DE MEDIDAS.

0.0 0.5 1.0 1.5 2.0 2.5m
1:59
Page 1/2


Rua Príncipe da Beira 172

Rua Príncipe da Beira 172, 03211-150, São Paulo, BR
PISOS: 2 • CÔMODOS: 14

SuaQuadra

▼ 1º Piso

CÔMODOS: 12

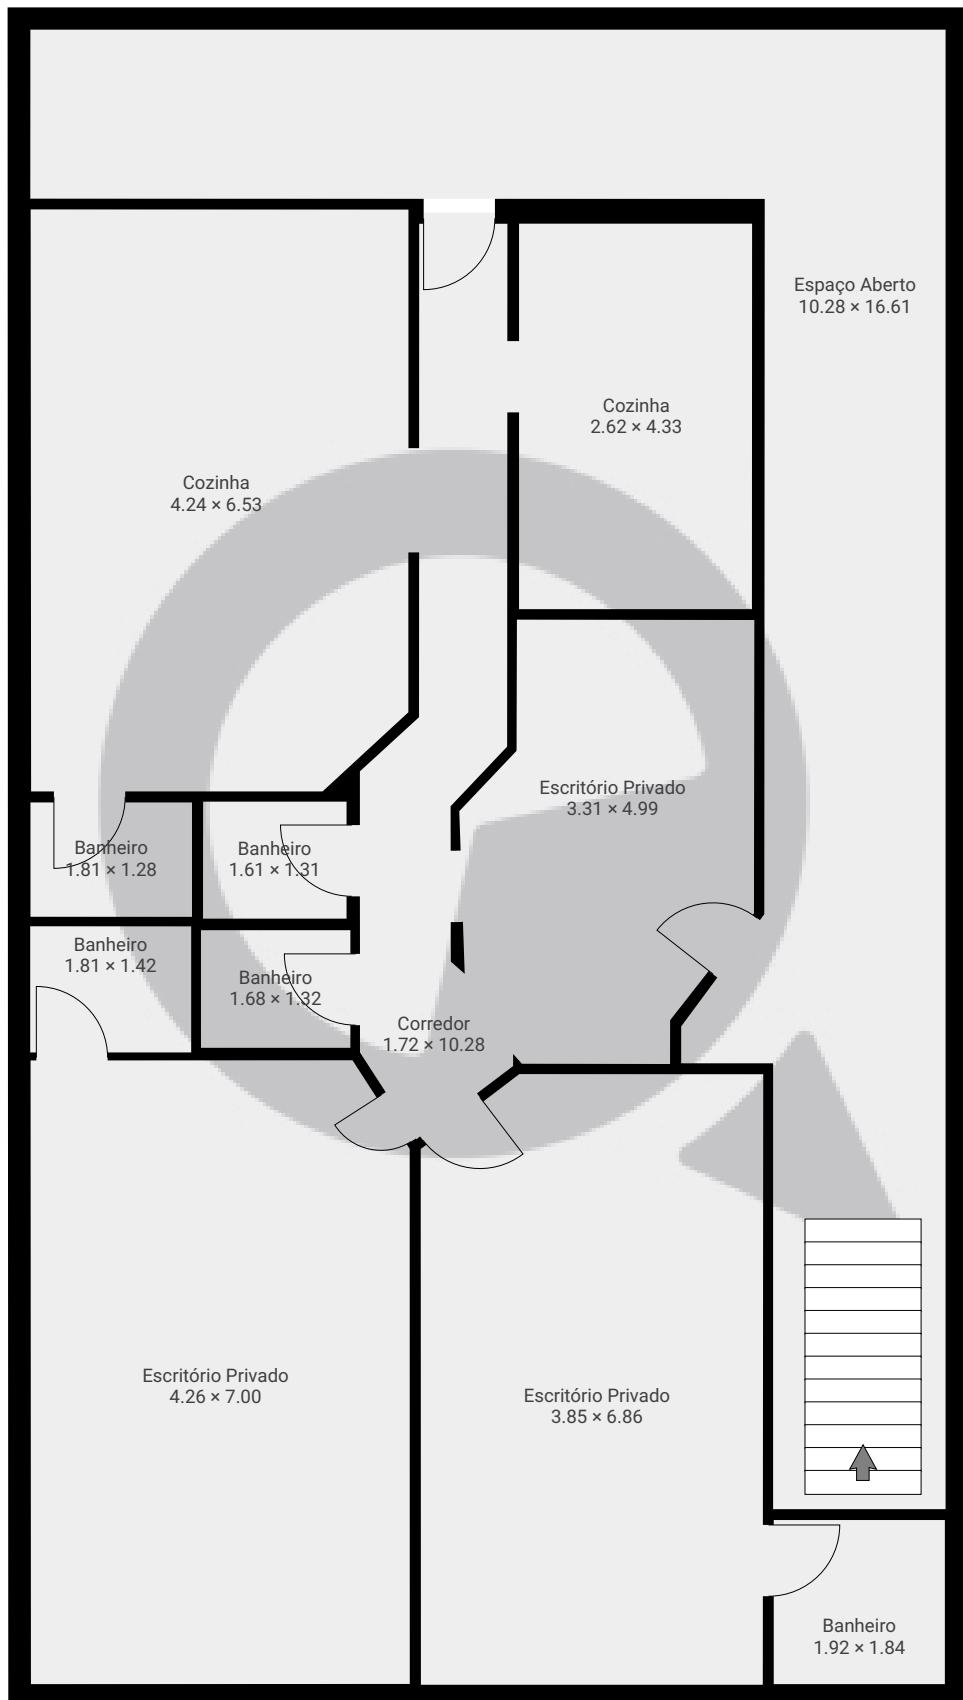

ESTA PLANTA É FORNECIDA SEM QUALQUER TIPO DE GARANTIA E PRECISÃO DE MEDIDAS.

0 1 2 3 4m
1:85
Page 2/2