


Rua Joaquim Moreira Dias120

Rua Joaquim Moreira Dias 120, 03226-050, São Paulo, BR
PISOS: 2 • CÔMODOS: 18



▼ Andar Térreo

CÔMODOS: 10

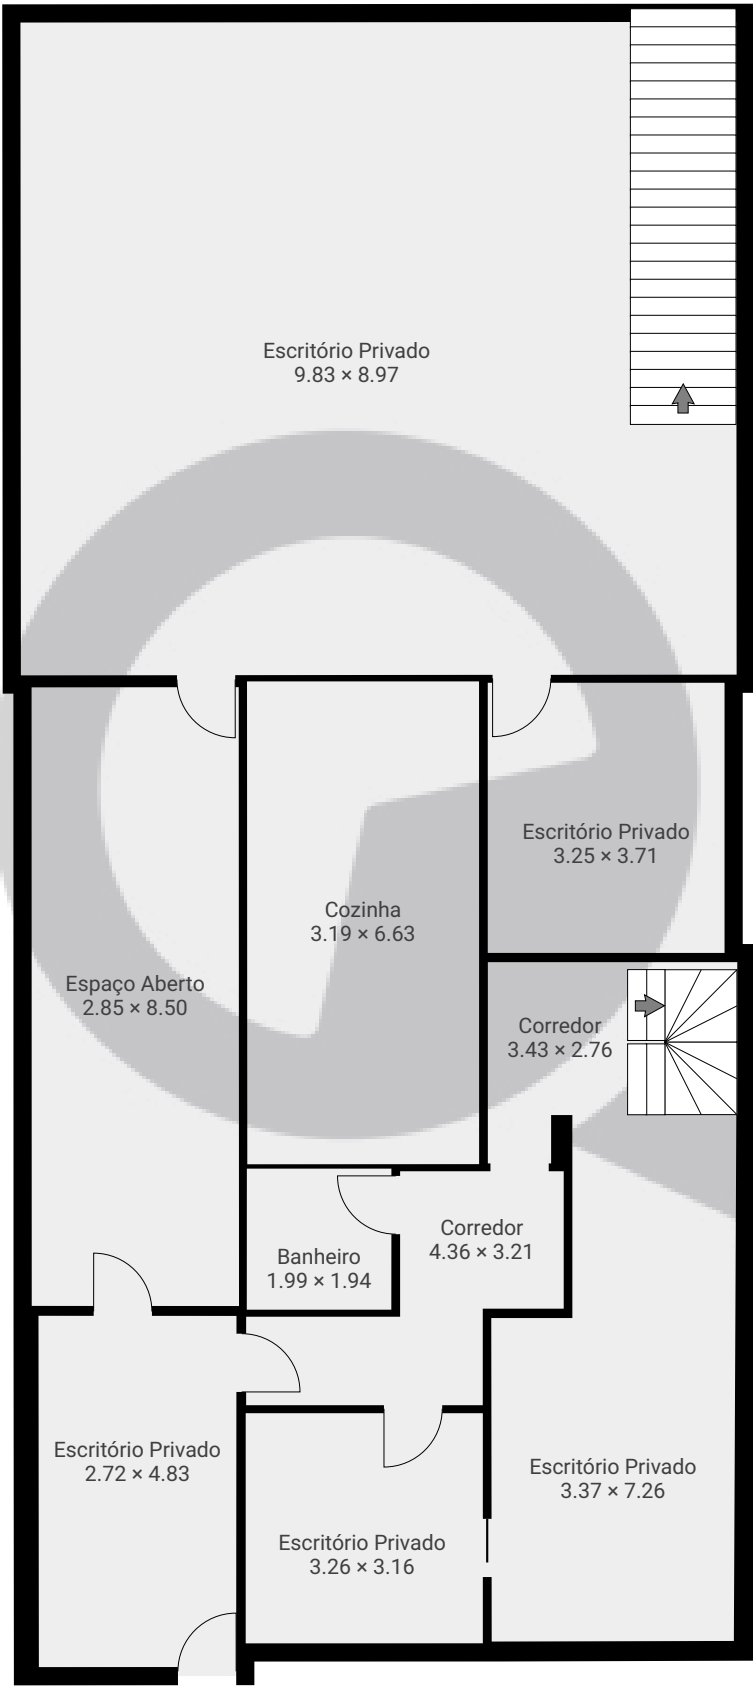

ESTA PLANTA É FORNECIDA SEM QUALQUER TIPO DE GARANTIA E PRECISÃO DE MEDIDAS.




Rua Joaquim Moreira Dias120

Rua Joaquim Moreira Dias 120, 03226-050, São Paulo, BR
PISOS: 2 • CÔMODOS: 18

 SuaQuadra

▼ 1º Piso

CÔMODOS: 8

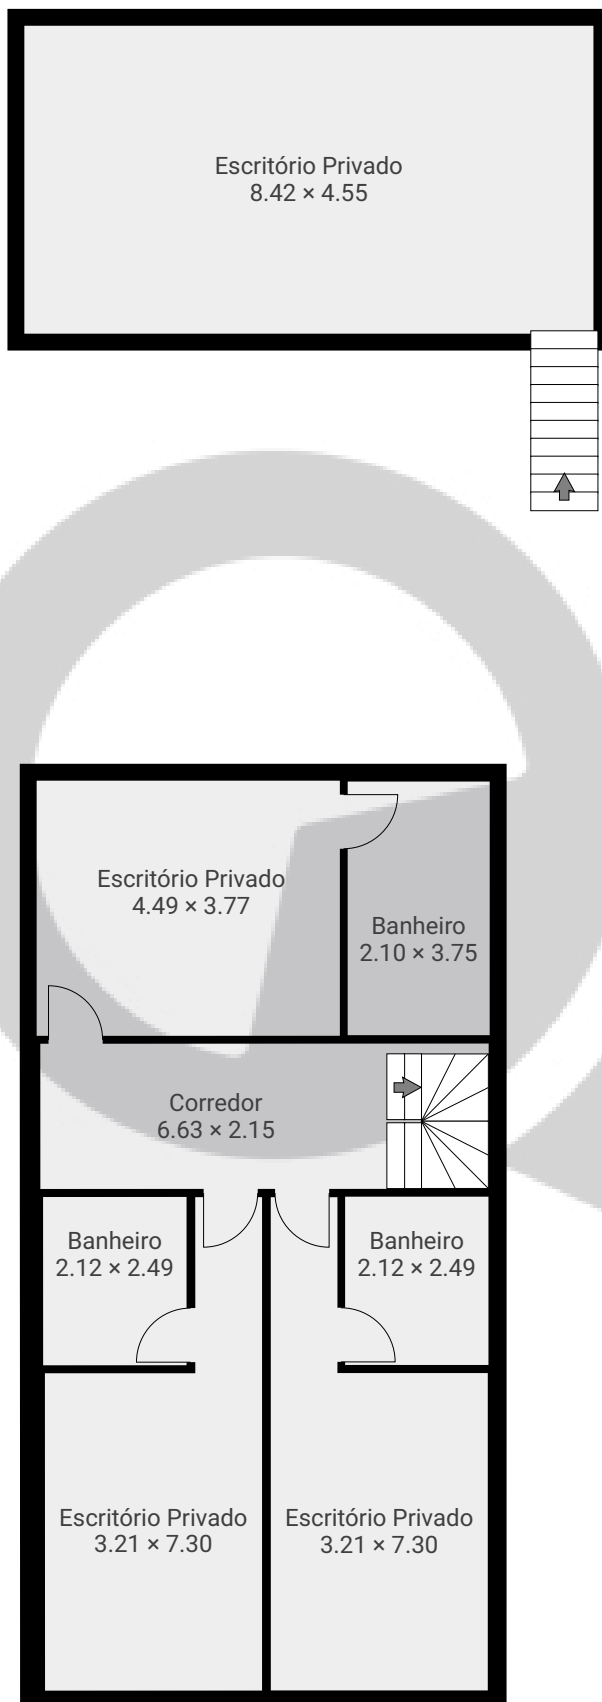

ESTA PLANTA É FORNECIDA SEM QUALQUER TIPO DE GARANTIA E PRECISÃO DE MEDIDAS.

0 1 2 3 4 5m
1:112
Page 2/2