


▼ 13º Piso

CÔMODOS: 31

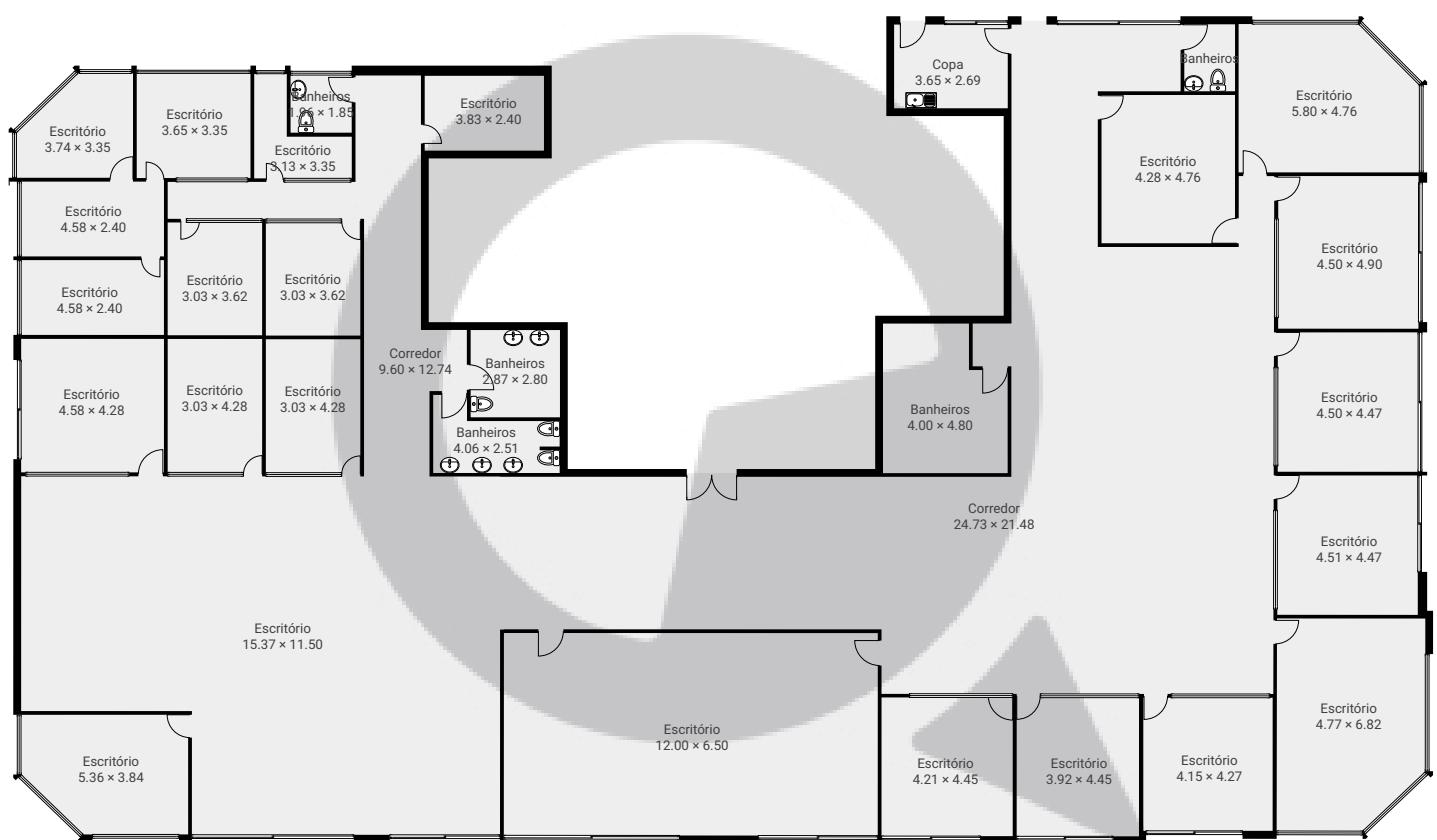

ESTA PLANTA É FORNECIDA SEM QUALQUER TIPO DE GARANTIA E PRECISÃO DE MEDIDAS.

0 2 4 6 8 10m  
1:243  
Page 1/1