


▼ Andar Térreo

CÔMODOS: 1

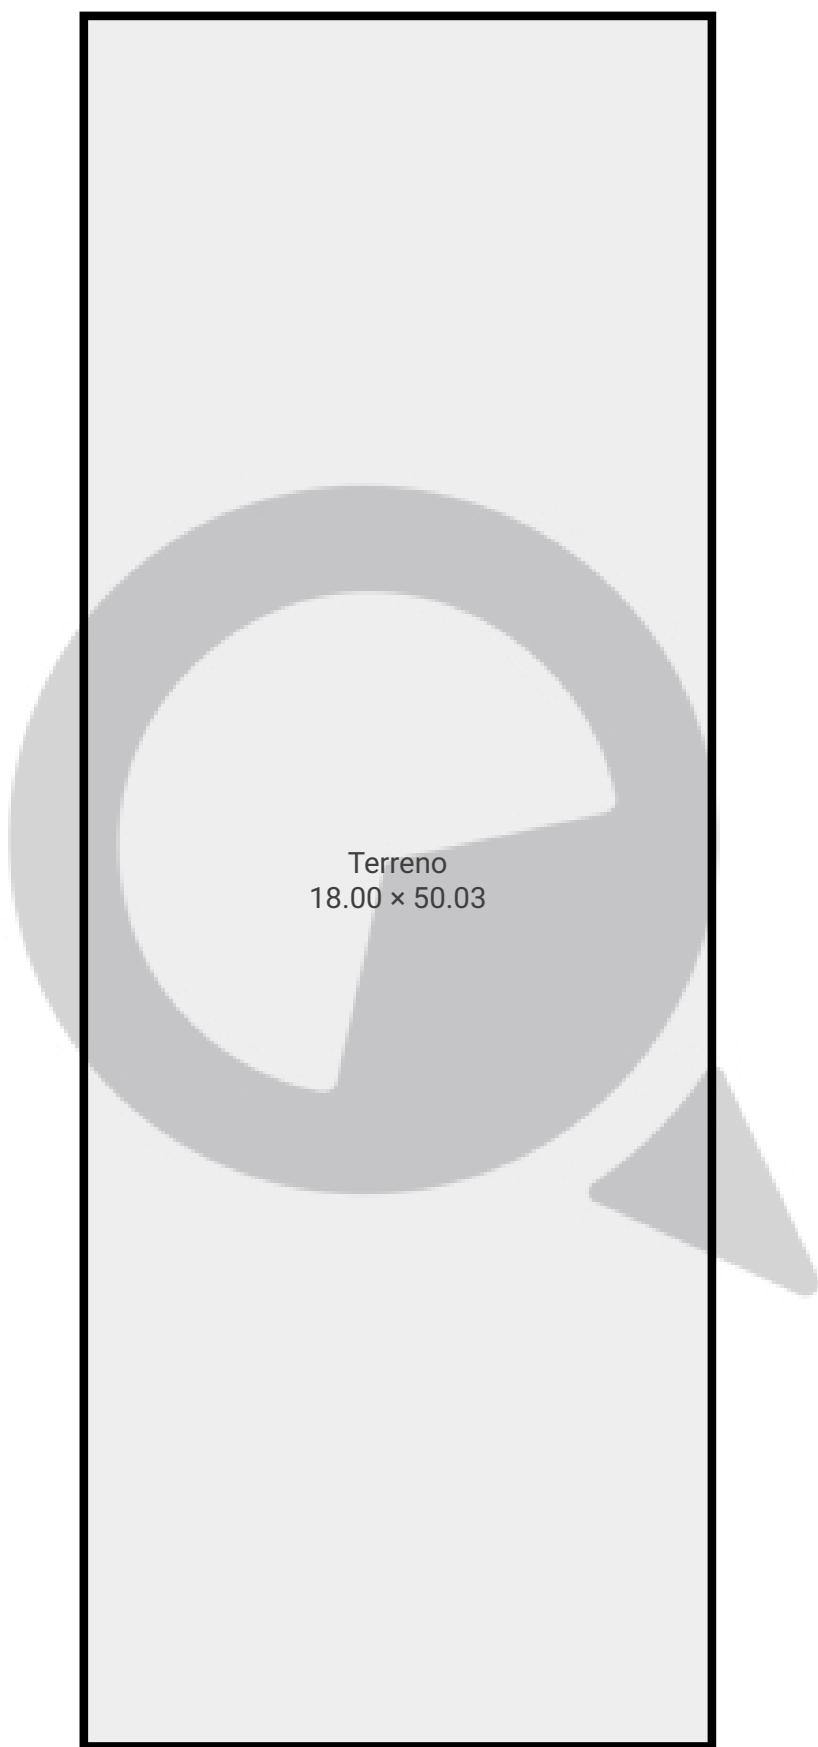

ESTA PLANTA É FORNECIDA SEM QUALQUER TIPO DE GARANTIA E PRECISÃO DE MEDIDAS.

0 2 4 6 8 10m
1:220
Page 1/1