


Rua Alexandre Dumas, 1630, cj 41 e 42

Rua Alexandre Dumas 163, 04717-000 São Paulo, São Paulo, BR
PISOS: 1 • CÔMODOS: 13



▼ 4º Piso

CÔMODOS: 13

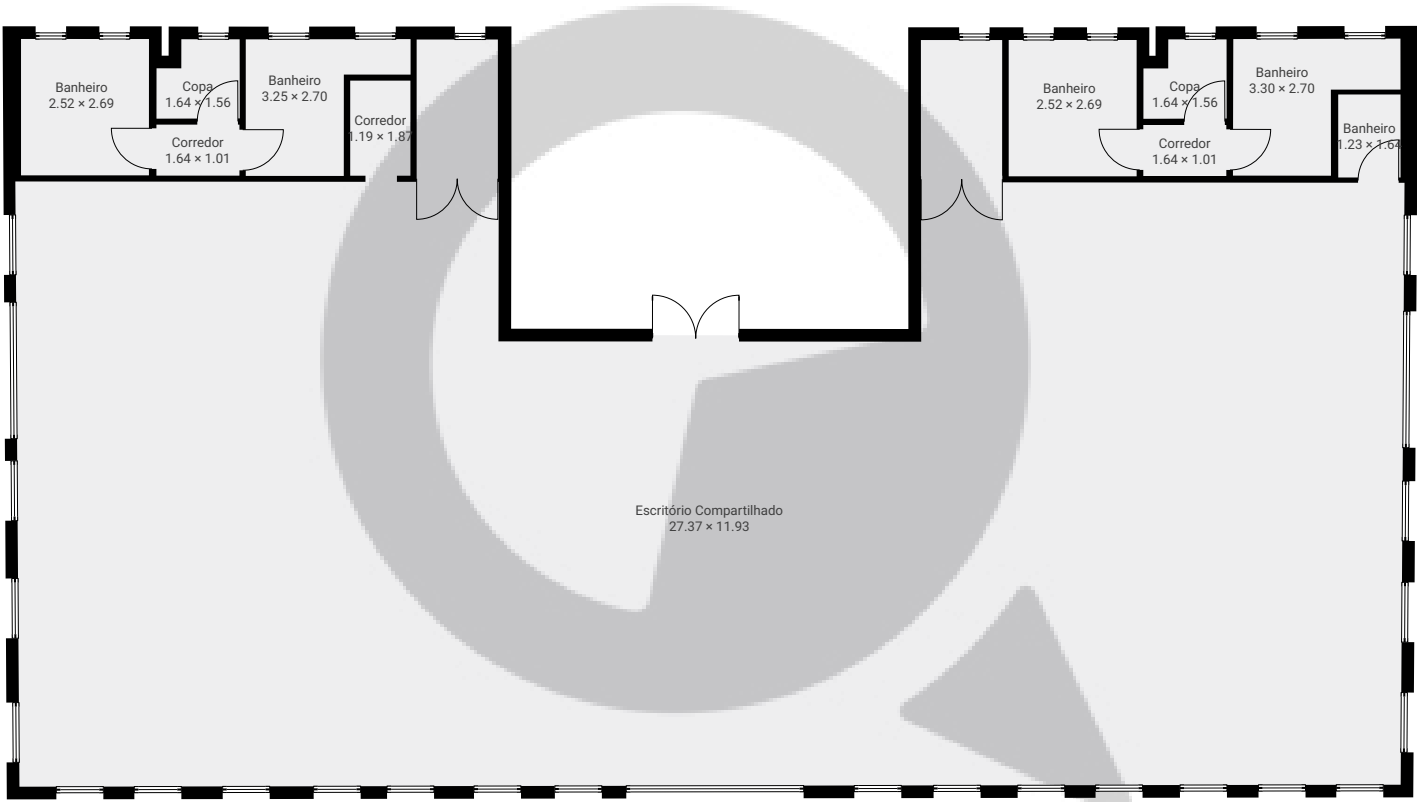

ESTA PLANTA É FORNECIDA SEM QUALQUER TIPO DE GARANTIA E PRECISÃO DE MEDIDAS.

