


Rua Pereira Barreto, 196 - casa

Rua Pereira Barreto 196, 04744-010 São Paulo, São Paulo, BR
PISOS: 2 • CÔMODOS: 29

 SuaQuadra

▼ Andar Térreo

CÔMODOS: 15

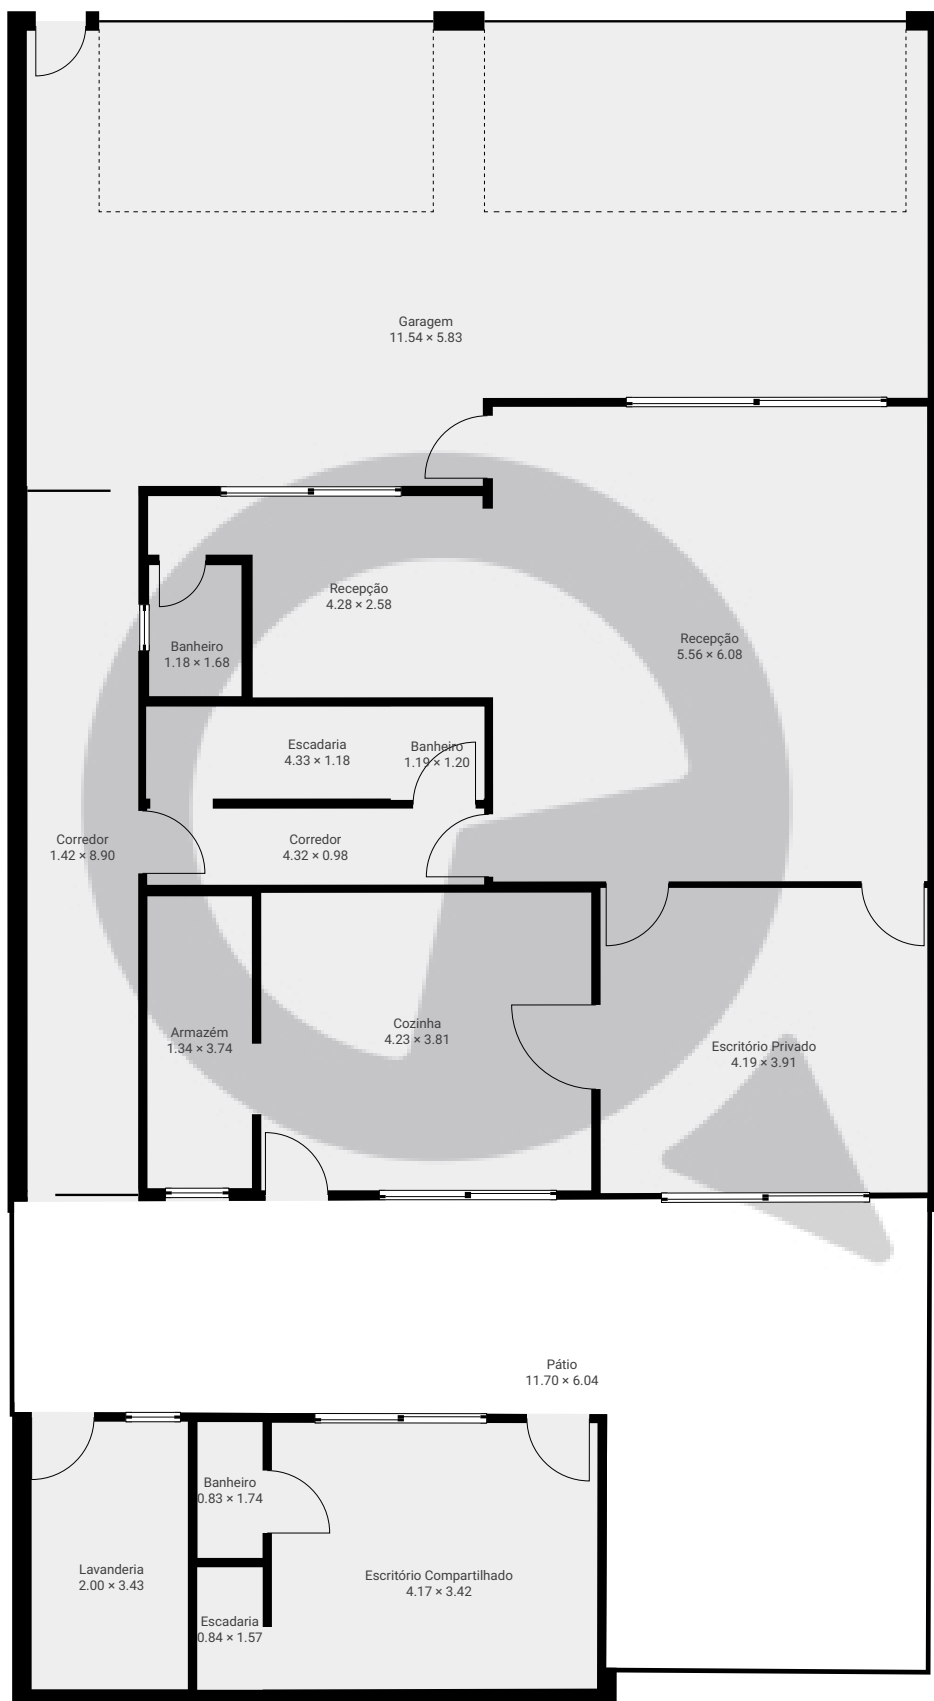

ESTA PLANTA É FORNECIDA SEM QUALQUER TIPO DE GARANTIA E PRECISÃO DE MEDIDAS.

0 1 2 3 4m
1:97

Page 1/2


Rua Pereira Barreto, 196 - casa

Rua Pereira Barreto 196, 04744-010 São Paulo, São Paulo, BR
PISOS: 2 • CÔMODOS: 29

 SuaQuadra

▼ 1º Piso

CÔMODOS: 14

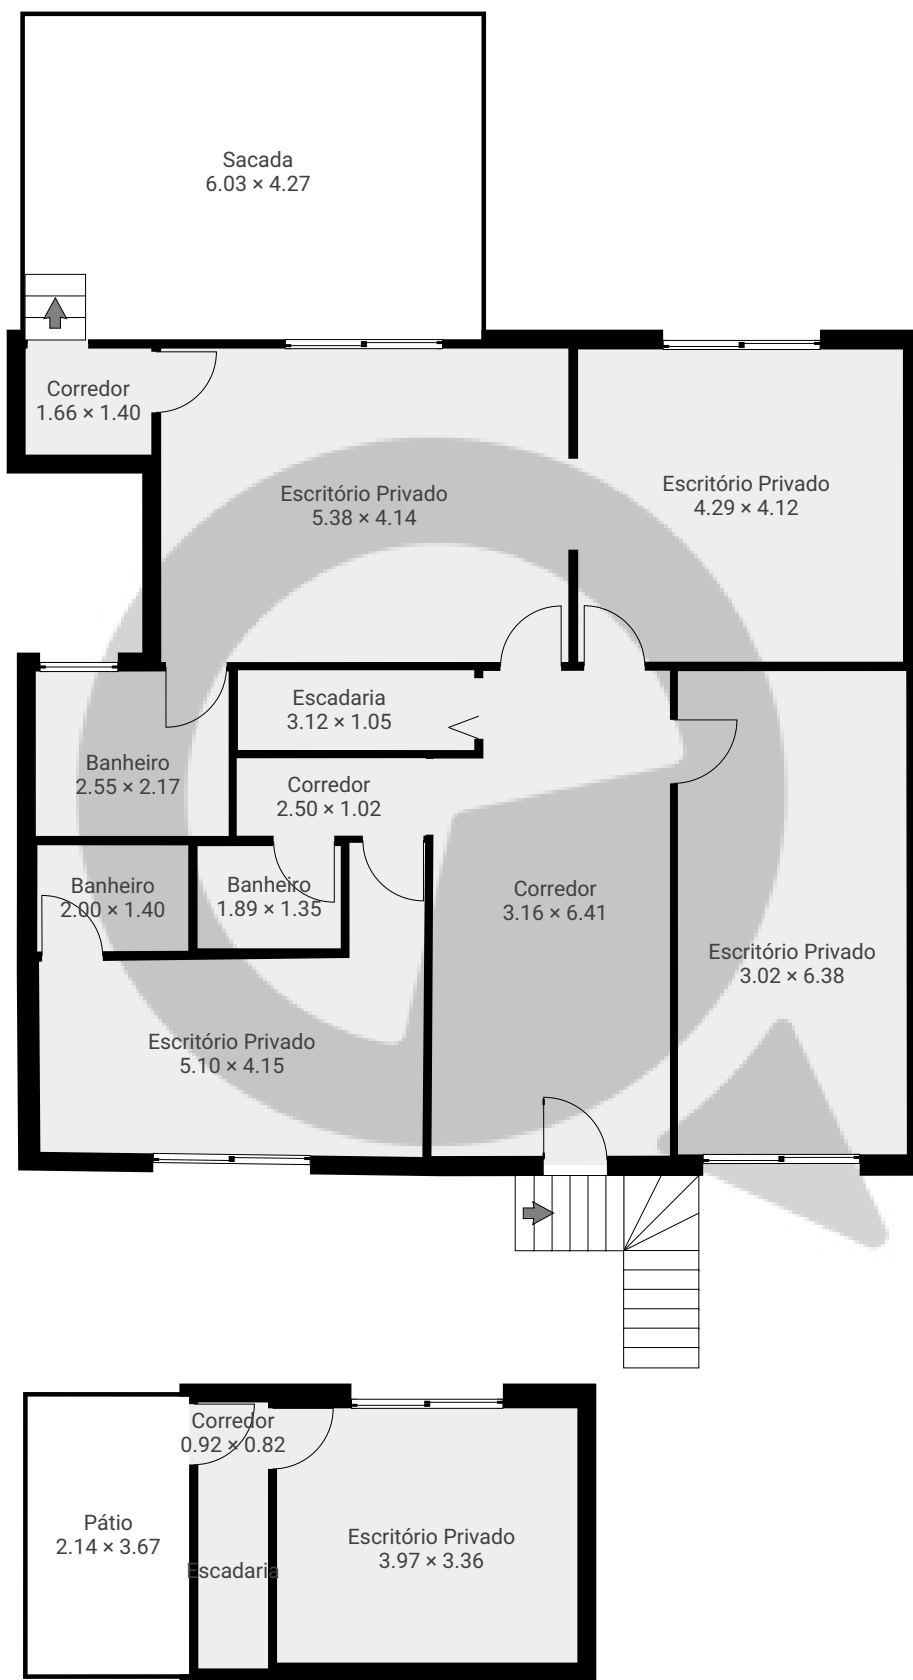

ESTA PLANTA É FORNECIDA SEM QUALQUER TIPO DE GARANTIA E PRECISÃO DE MEDIDAS.

0 1 2 3 4m
1:100
Page 2/2