


Rua Engenheiro Pegado1153

Rua Engenheiro Pegado 1153, 03430-003, São Paulo, BR
PISOS: 6 • CÔMODOS: 52




▼ Andar Térreo

CÔMODOS: 9

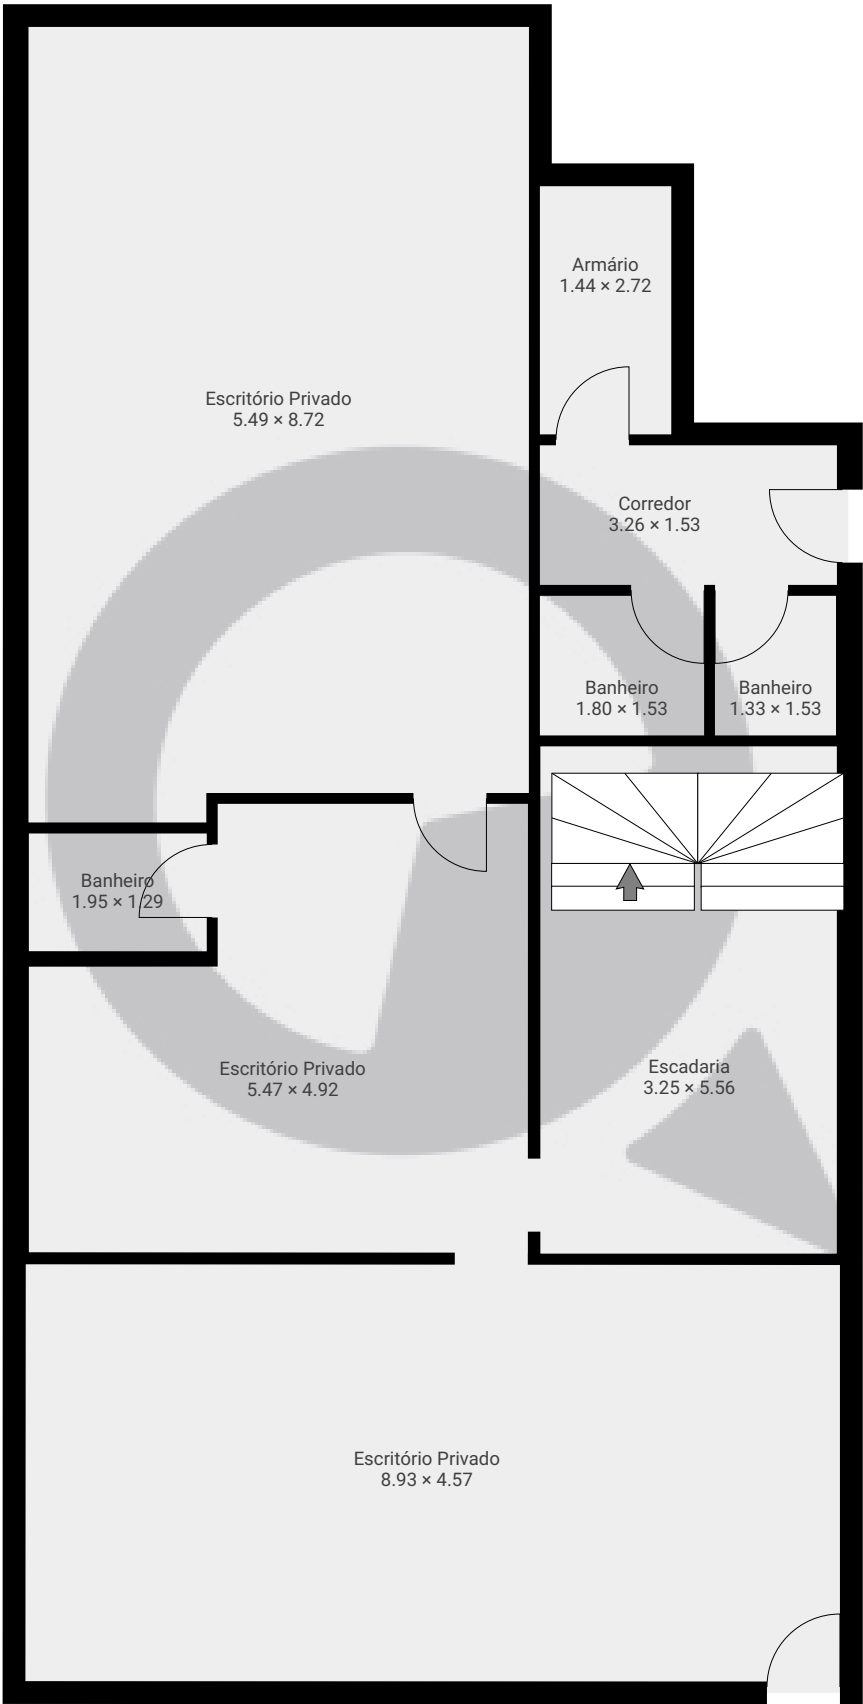

ESTA PLANTA É FORNECIDA SEM QUALQUER TIPO DE GARANTIA E PRECISÃO DE MEDIDAS.

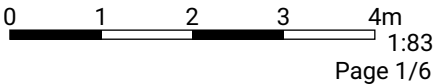


Rua Engenheiro Pegado1153

Rua Engenheiro Pegado 1153, 03430-003, São Paulo, BR
PISOS: 6 • CÔMODOS: 52




▼ 1º Piso

CÔMODOS: 13

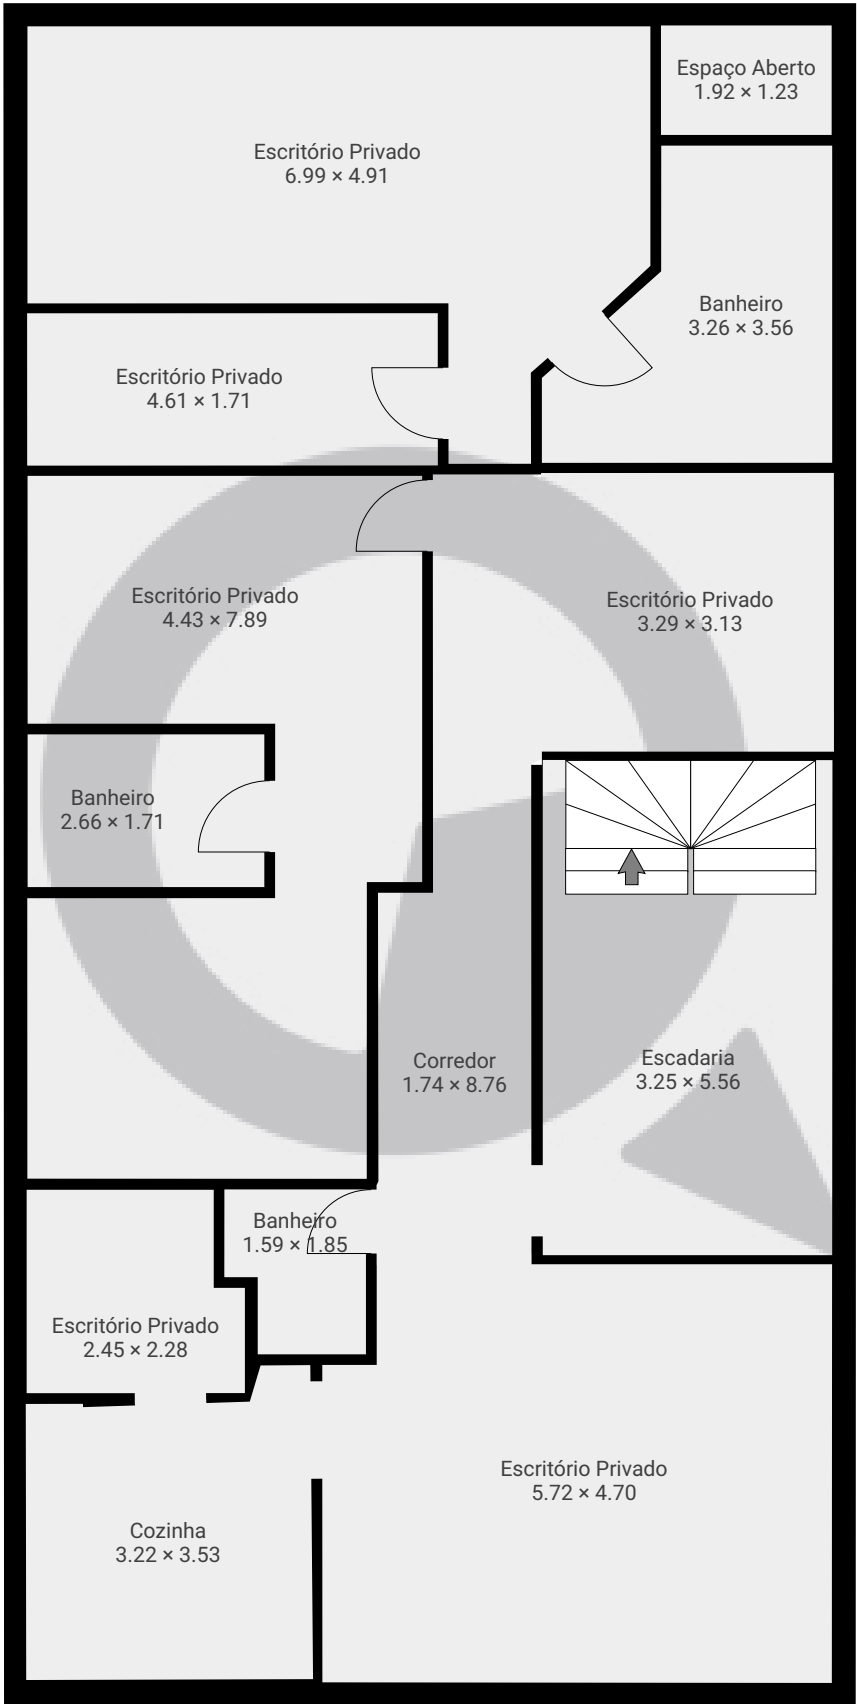

ESTA PLANTA É FORNECIDA SEM QUALQUER TIPO DE GARANTIA E PRECISÃO DE MEDIDAS.

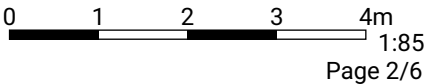


Rua Engenheiro Pegado1153

Rua Engenheiro Pegado 1153, 03430-003, São Paulo, BR
PISOS: 6 • CÔMODOS: 52




▼ 2º Piso

CÔMODOS: 14

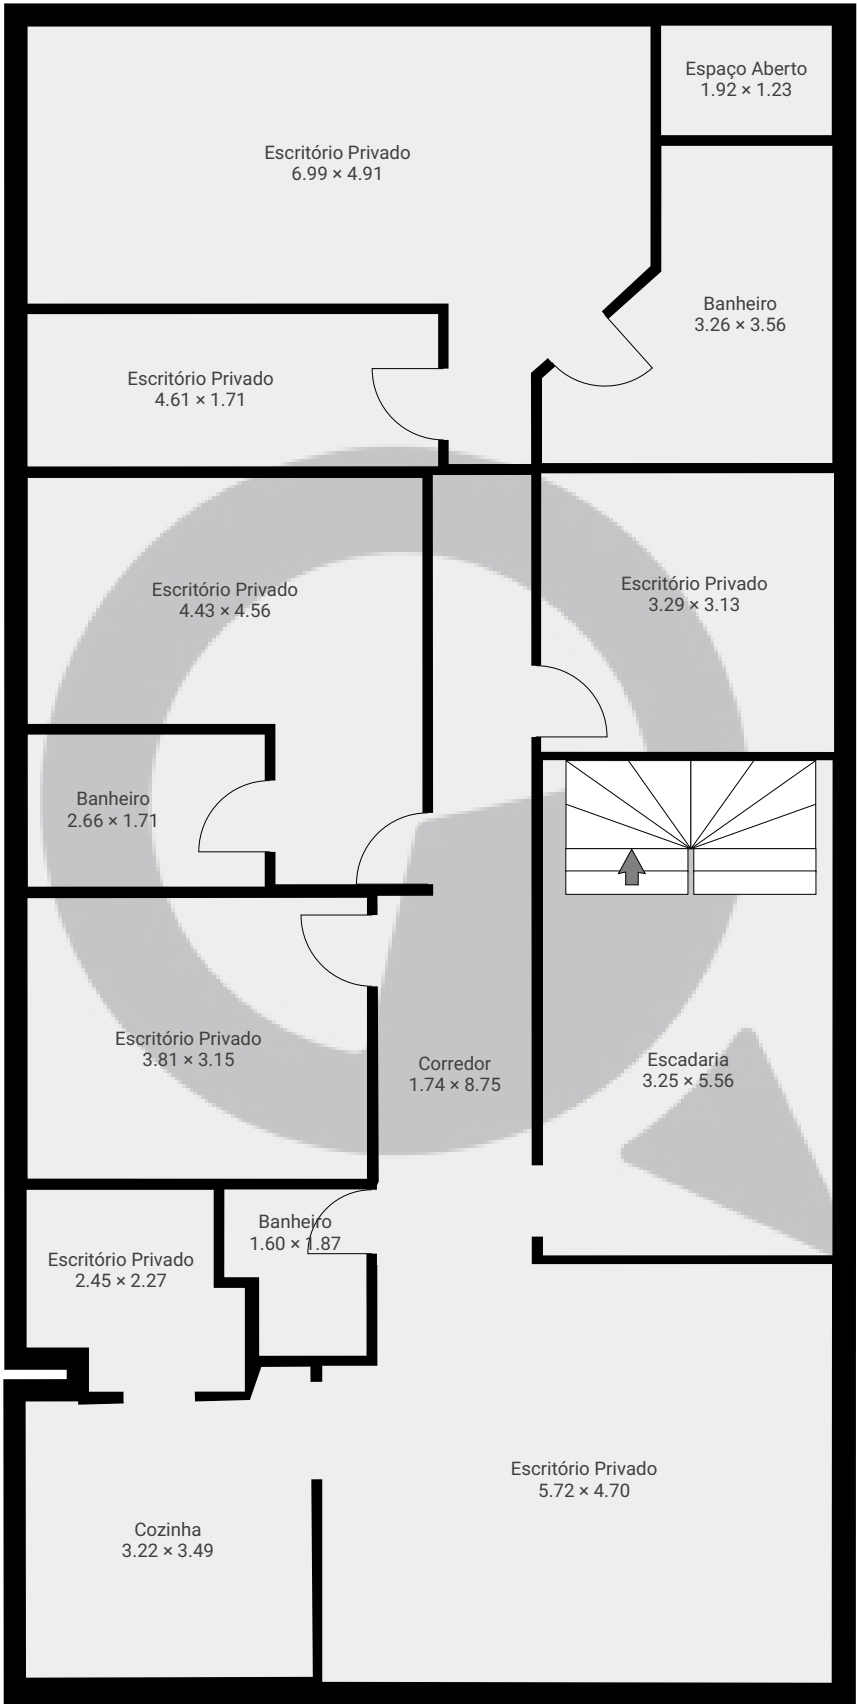

ESTA PLANTA É FORNECIDA SEM QUALQUER TIPO DE GARANTIA E PRECISÃO DE MEDIDAS.

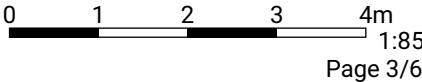


Rua Engenheiro Pegado1153

Rua Engenheiro Pegado 1153, 03430-003, São Paulo, BR
PISOS: 6 • CÔMODOS: 52




▼ 3º Piso

CÔMODOS: 11

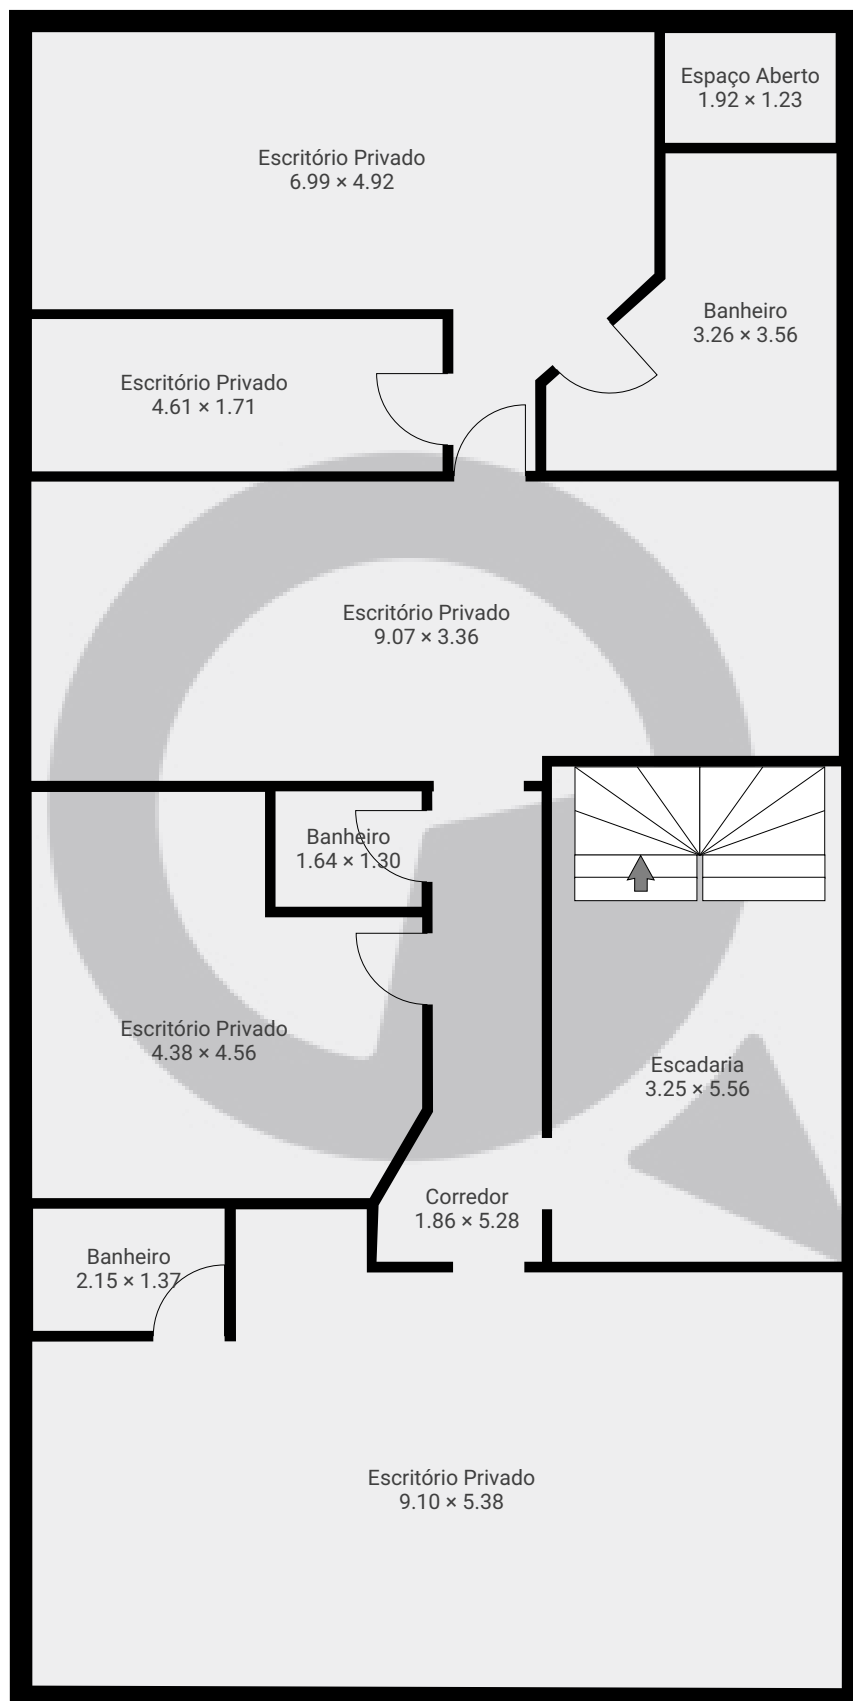


ESTA PLANTA É FORNECIDA SEM QUALQUER TIPO DE GARANTIA E PRECISÃO DE MEDIDAS.

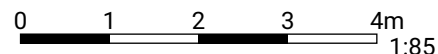


Page 4/6

▼ 4º Piso

CÔMODOS: 2

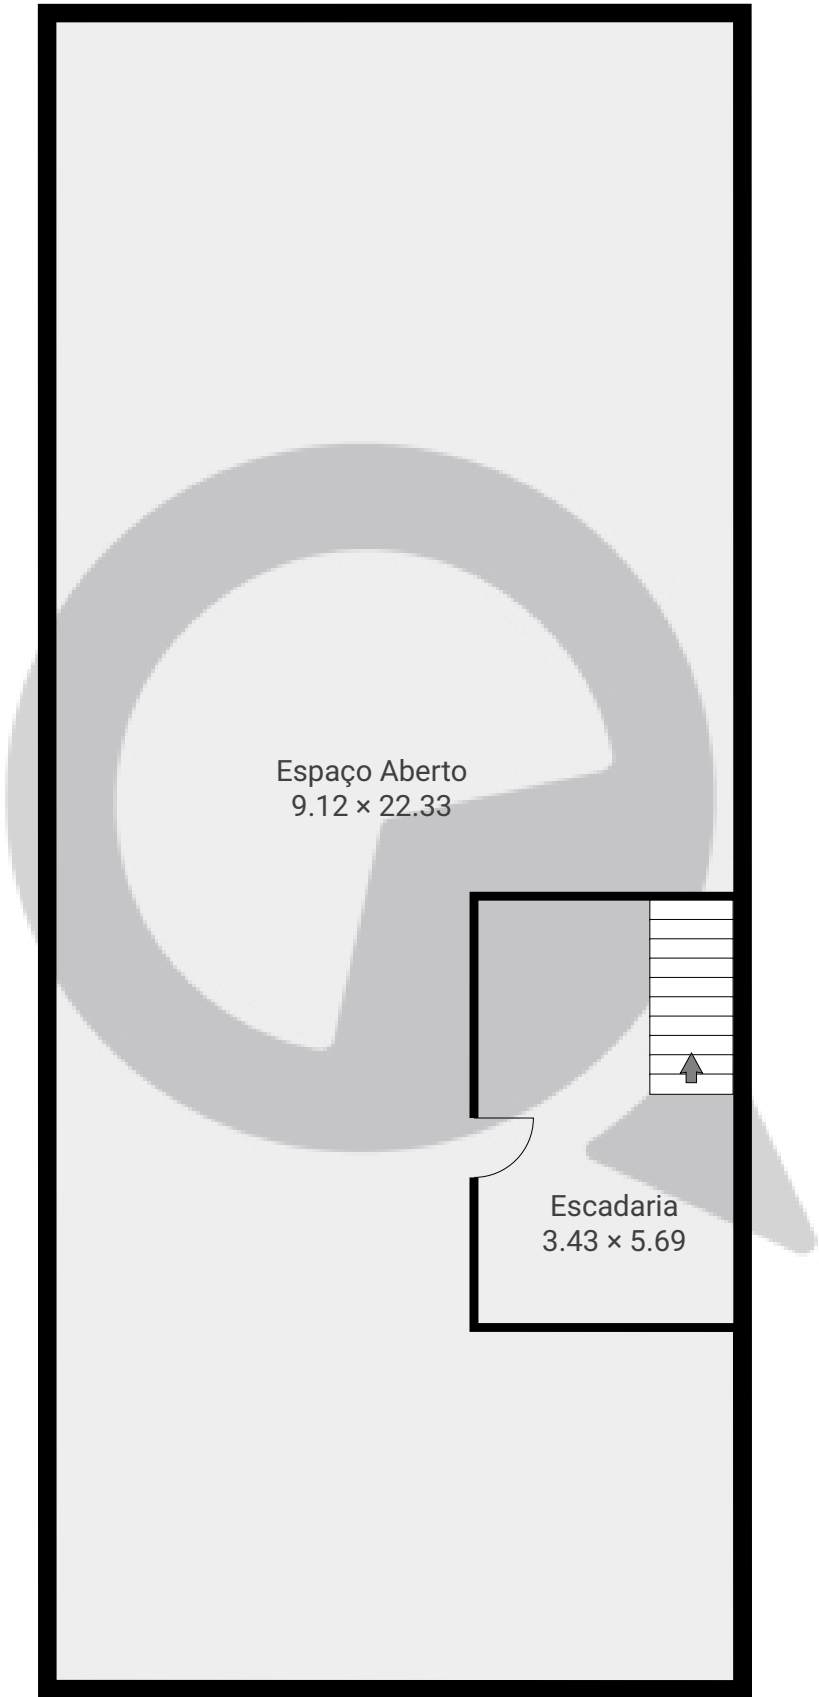

ESTA PLANTA É FORNECIDA SEM QUALQUER TIPO DE GARANTIA E PRECISÃO DE MEDIDAS.

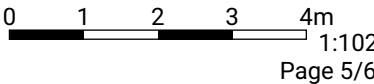

Rua Engenheiro Pegado1153

Rua Engenheiro Pegado 1153, 03430-003, São Paulo, BR
PISOS: 6 • CÔMODOS: 52

 SuaQuadra

▼ Cave

CÔMODOS: 3



ESTA PLANTA É FORNECIDA SEM QUALQUER TIPO DE GARANTIA E PRECISÃO DE MEDIDAS.

0 1 2 3 4m
1:87

Page 6/6