


Meu novo projeto

Rua General Furtado do Nascimento 664, 05425-070, São Paulo, BR  
PISOS: 1 • CÔMODOS: 5



▼ Andar Térreo

CÔMODOS: 5

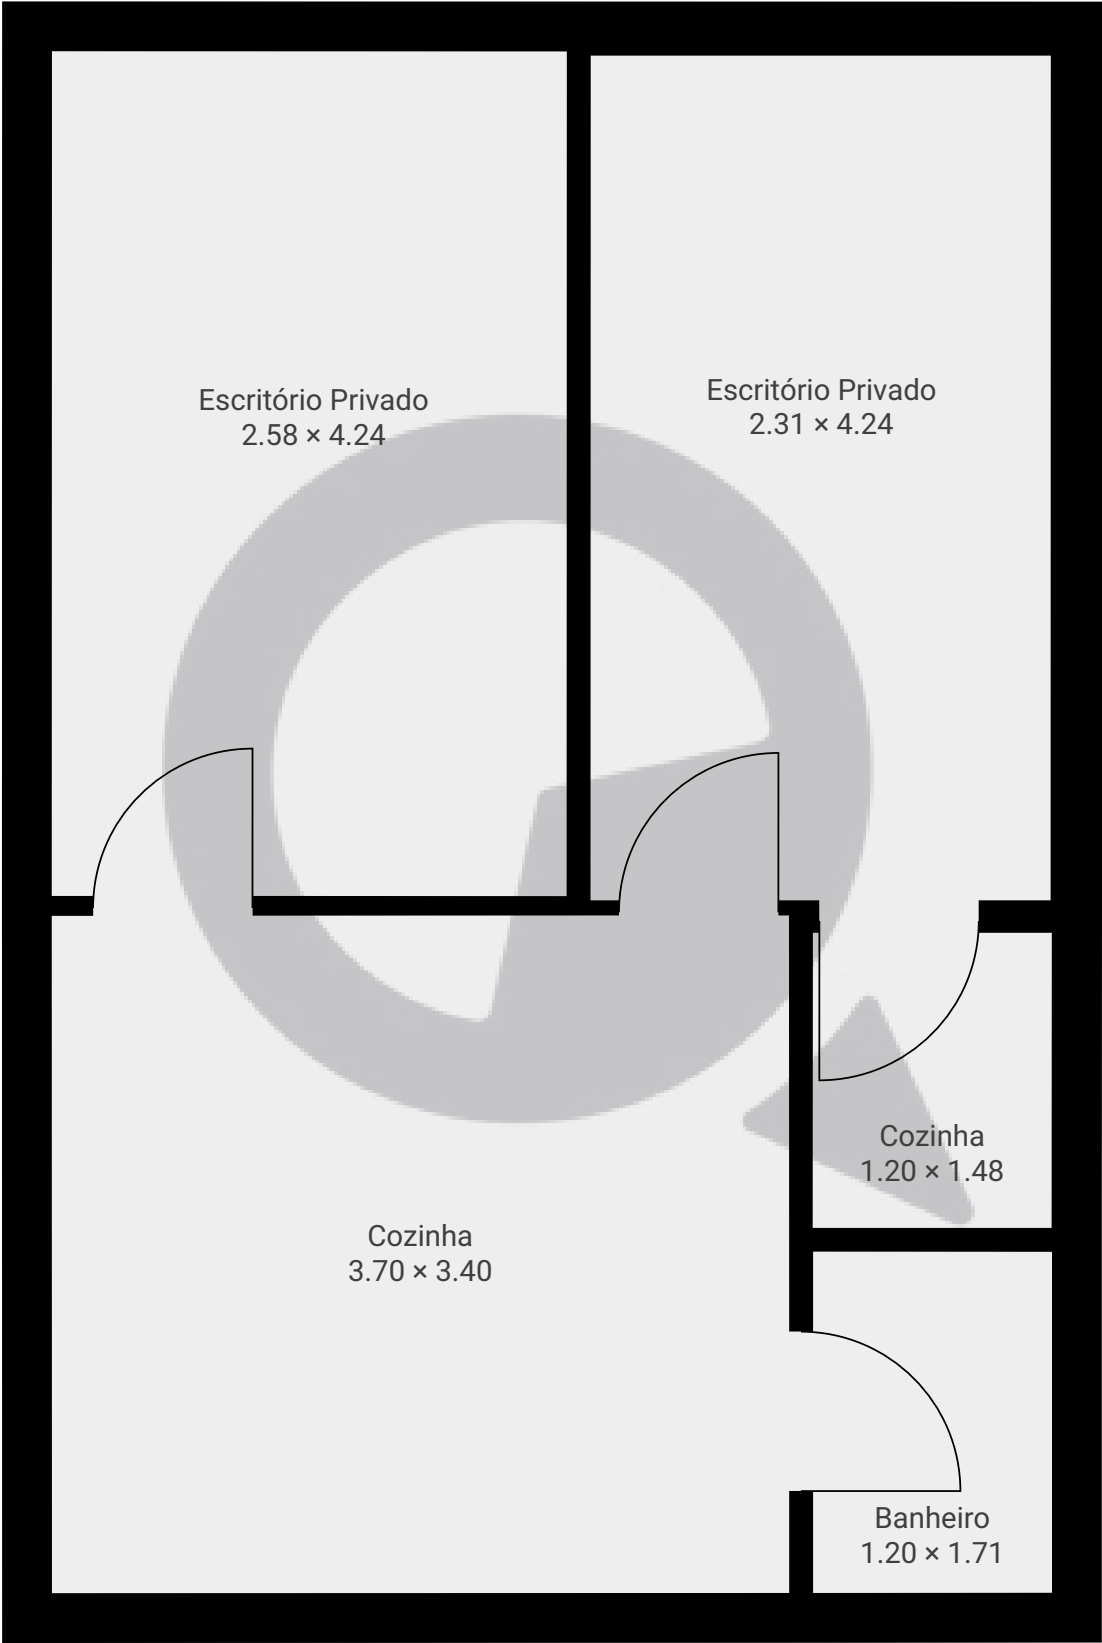

ESTA PLANTA É FORNECIDA SEM QUALQUER TIPO DE GARANTIA E PRECISÃO DE MEDIDAS.

