


Rua da Consolação

Rua da Consolação, , São Paulo, BR
PISOS: 1 • CÔMODOS: 2



▼ Andar Térreo

CÔMODOS: 2

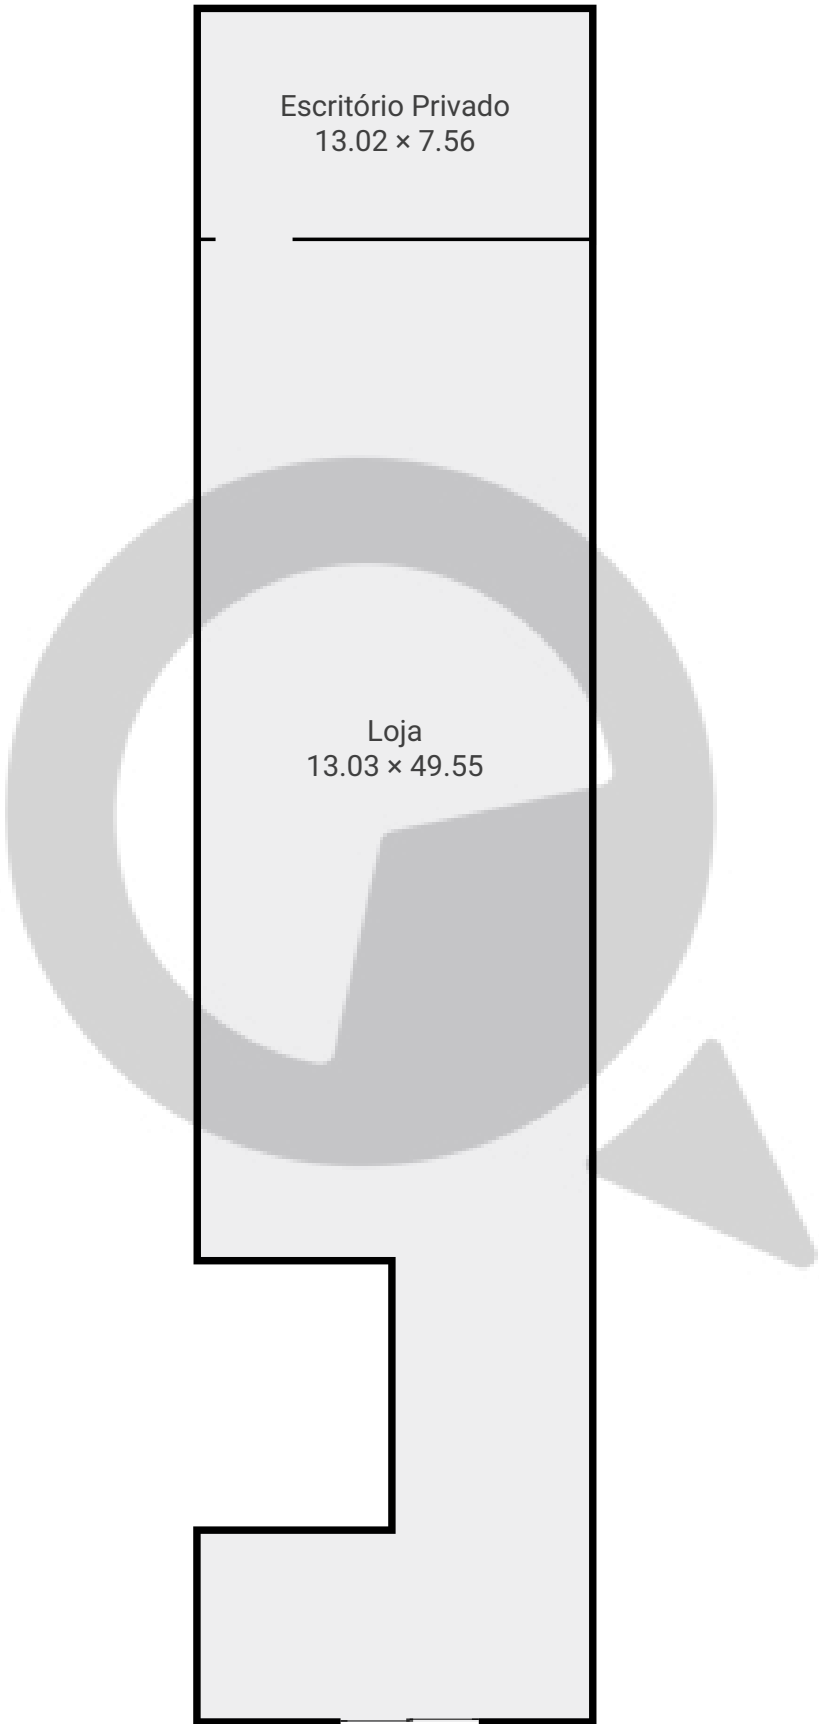

ESTA PLANTA É FORNECIDA SEM QUALQUER TIPO DE GARANTIA E PRECISÃO DE MEDIDAS.

