


▼ Andar Térreo

CÔMODOS: 1

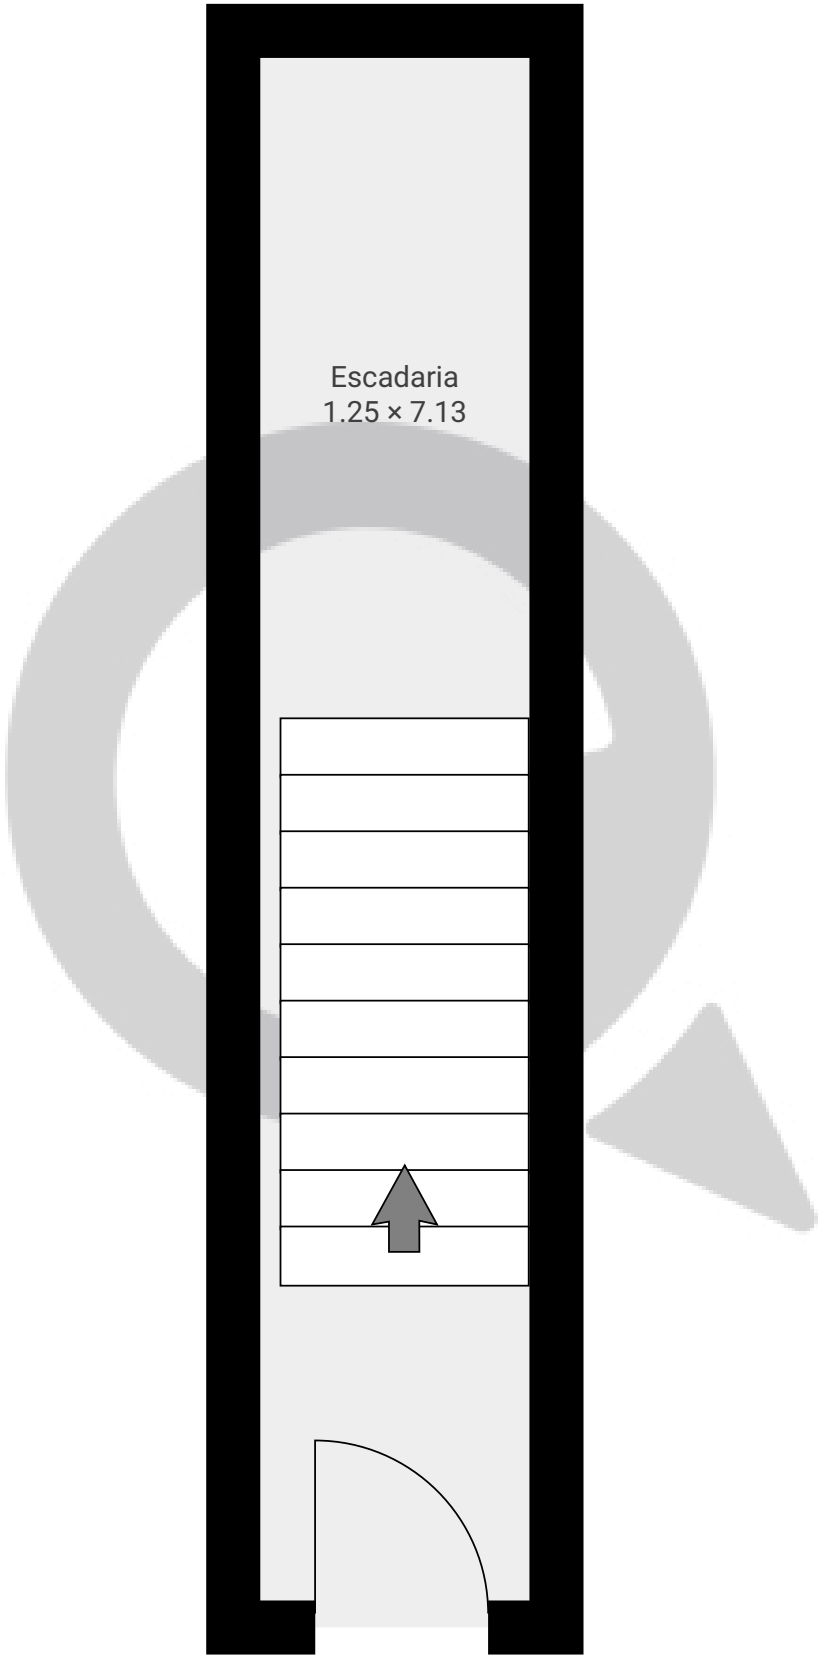

ESTA PLANTA É FORNECIDA SEM QUALQUER TIPO DE GARANTIA E PRECISÃO DE MEDIDAS.

0.0 0.5 1.0 1.5m  
1:35  
Page 1/2


Rua Doutor Clementino, nº165 B

Rua Doutor Clementino 165, 03059-030, São Paulo, BR  
PISOS: 2 • CÔMODOS: 3



▼ 1º Piso

CÔMODOS: 2

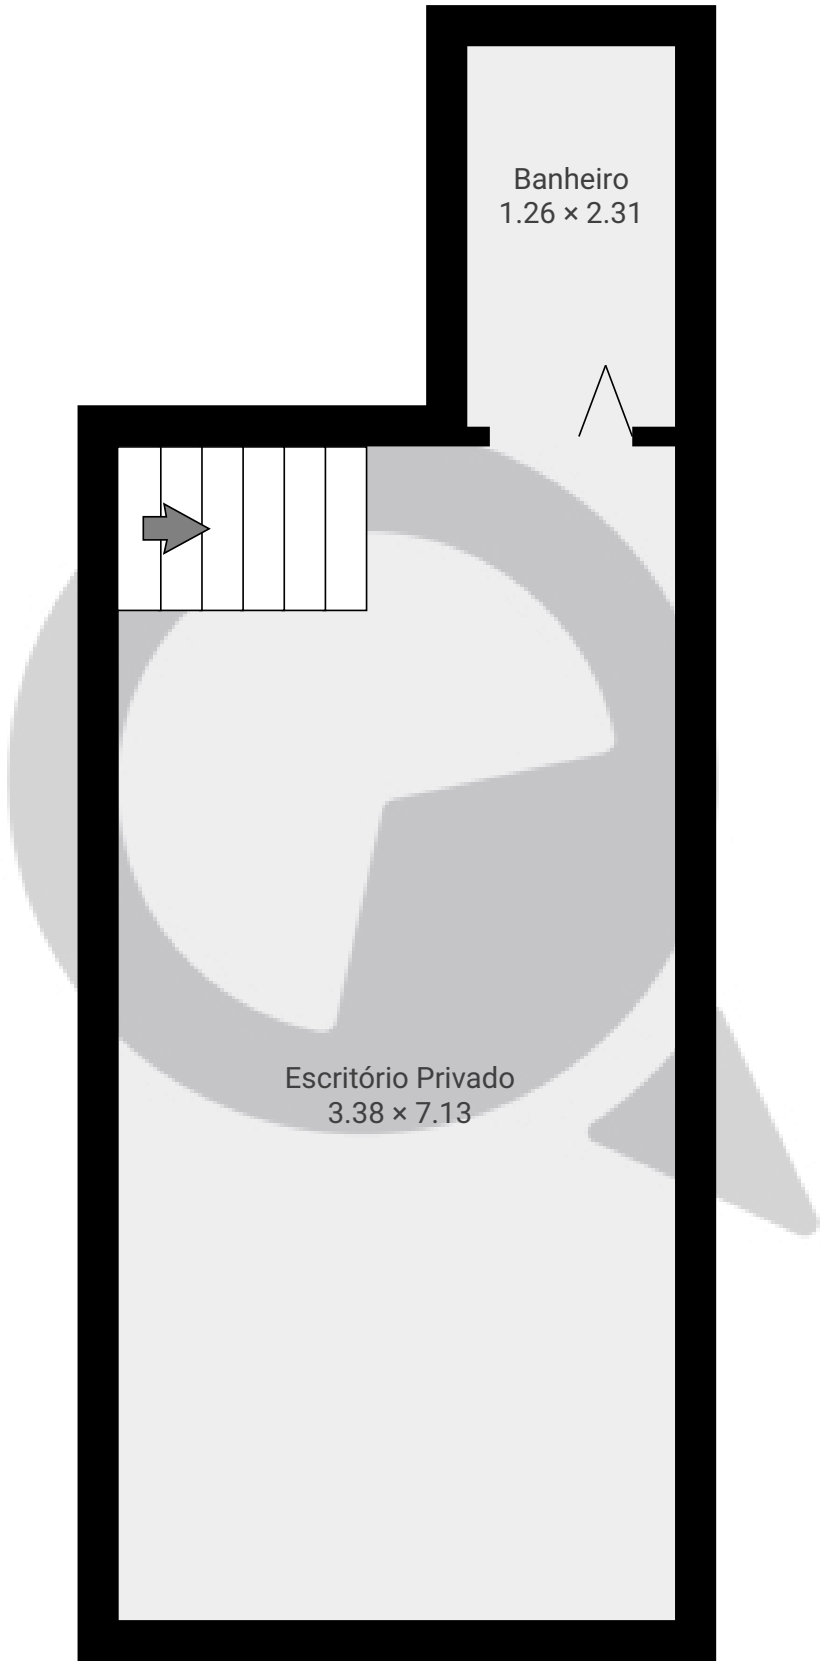

ESTA PLANTA É FORNECIDA SEM QUALQUER TIPO DE GARANTIA E PRECISÃO DE MEDIDAS.

