


Avenida Água Fria

Avenida Água Fria 1669, 02333-001, São Paulo, BR
ÁREA TOTAL: 84.05 m² • ÁREA DE MORADIA: 69.67 m² • PISOS: 1 • CÔMODOS: 6



▼ Andar Térreo

ÁREA TOTAL: 84.05 m² • ÁREA DE MORADIA: 69.67 m² • CÔMODOS: 6

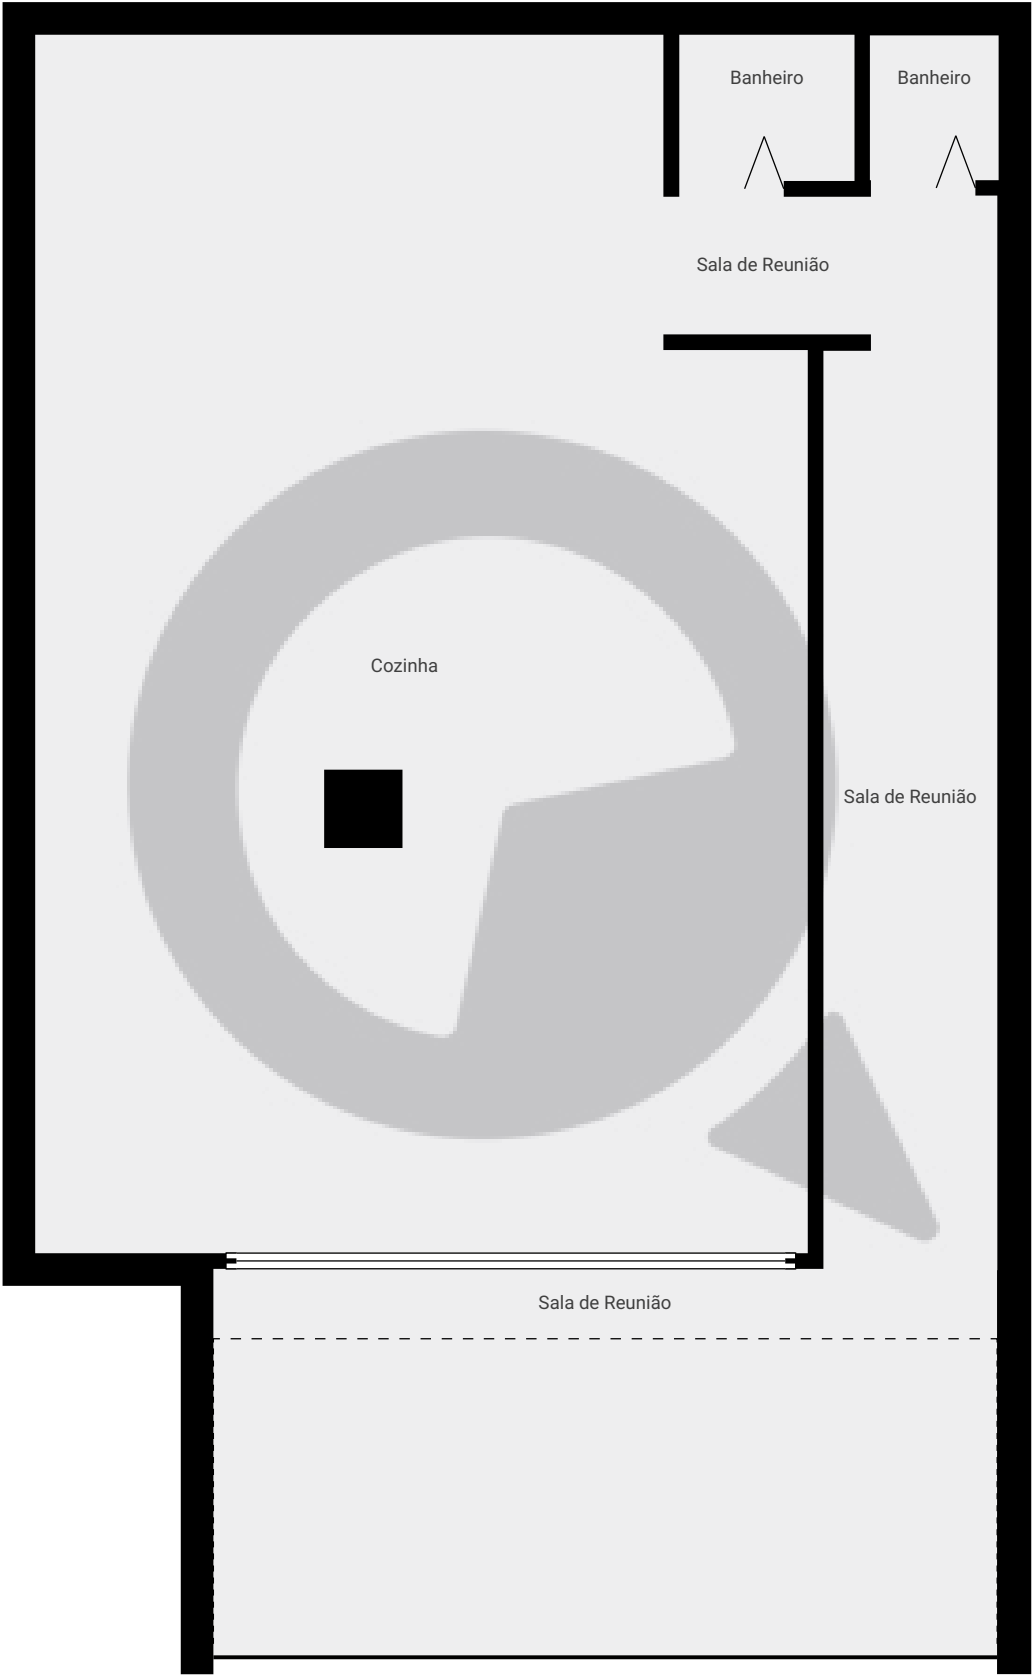

ESTA PLANTA É FORNECIDA SEM QUALQUER TIPO DE GARANTIA E PRECISÃO DE MEDIDAS.

