

Rua Otávio Tarquínio de Sousa, nº1099 , Campo Belo, Sao Paulo


Rua Otávio Tarquínio de Sousa 1099, 04613-003, São Paulo, BR

PISOS: 2 • CÔMODOS: 14

 SuaQuadra

▼ Andar Térreo

CÔMODOS: 13

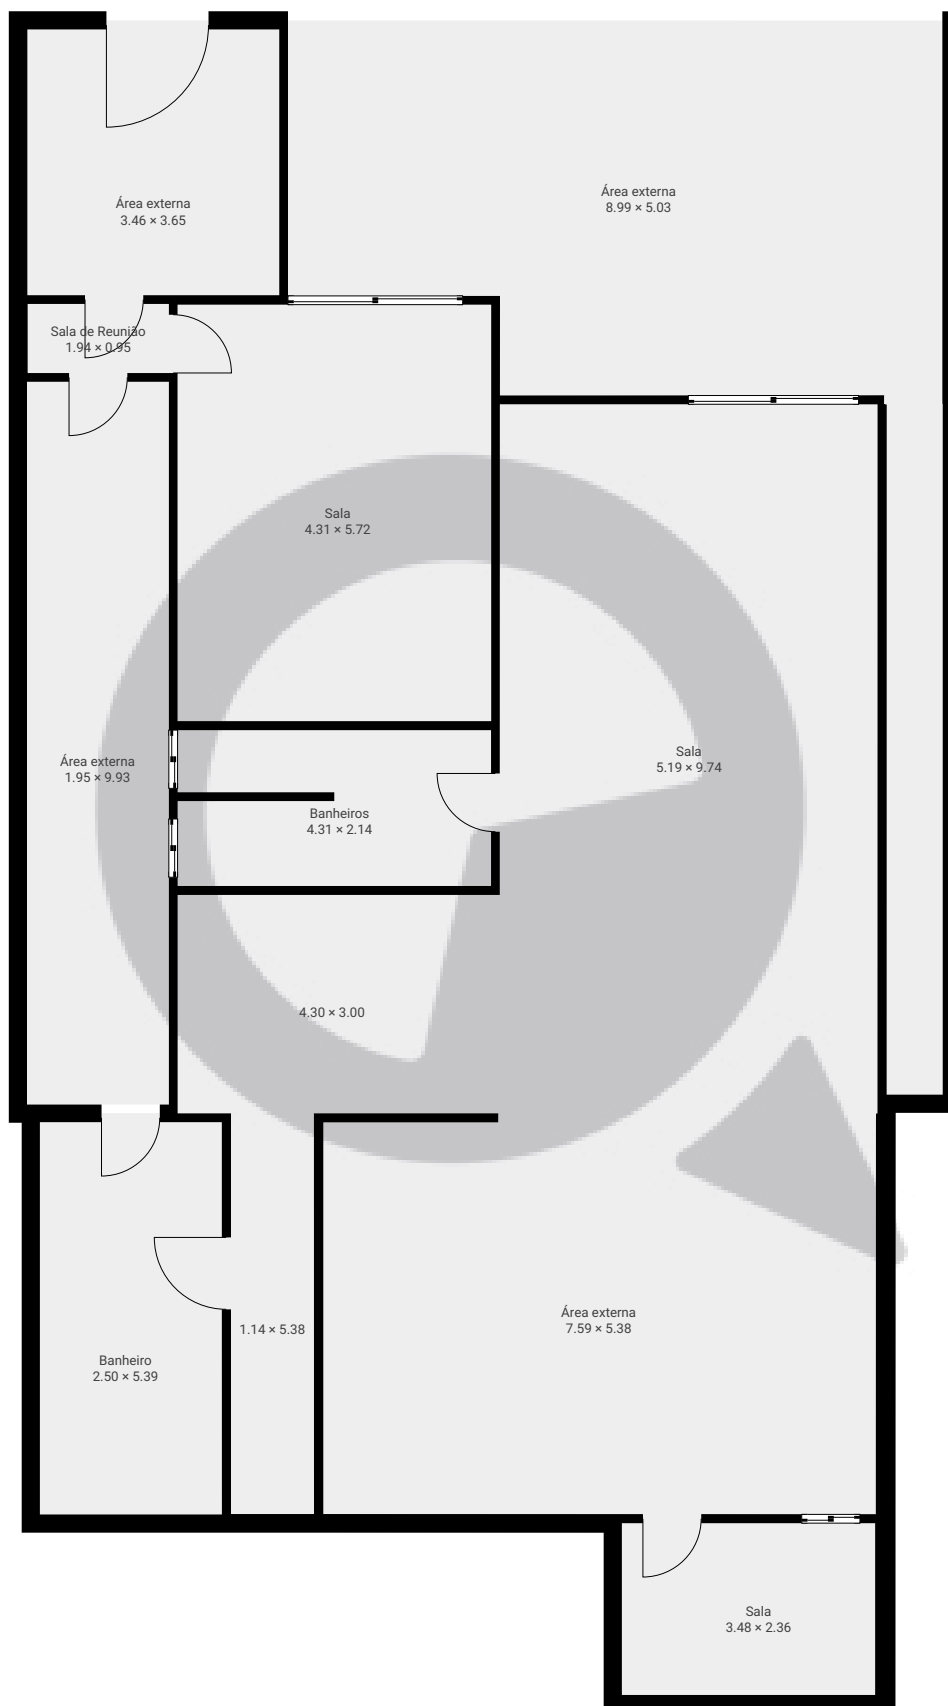

ESTA PLANTA É FORNECIDA SEM QUALQUER TIPO DE GARANTIA E PRECISÃO DE MEDIDAS.

0 1 2 3 4 5m 1:104

Page 1/2


Rua Otávio Tarquínio de Sousa, nº1099 , Campo Belo, Sao Paulo

Rua Otávio Tarquínio de Sousa 1099, 04613-003, São Paulo, BR
PISOS: 2 • CÔMODOS: 14



▼ 1º Piso

CÔMODOS: 1

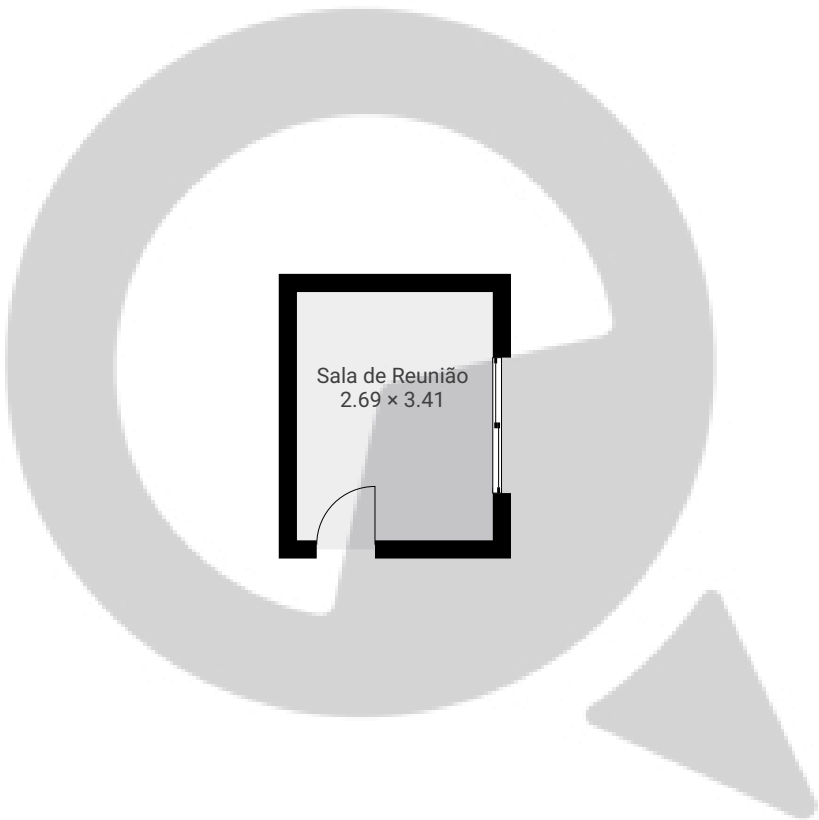

ESTA PLANTA É FORNECIDA SEM QUALQUER TIPO DE GARANTIA E PRECISÃO DE MEDIDAS.

