


Rua Bela Cintra, 217, 9º andar


Rua Bela Cintra 217, 01415-001 São Paulo, São Paulo, BR
PISOS: 1 • CÔMODOS: 14

▼ 9º Piso

CÔMODOS: 14

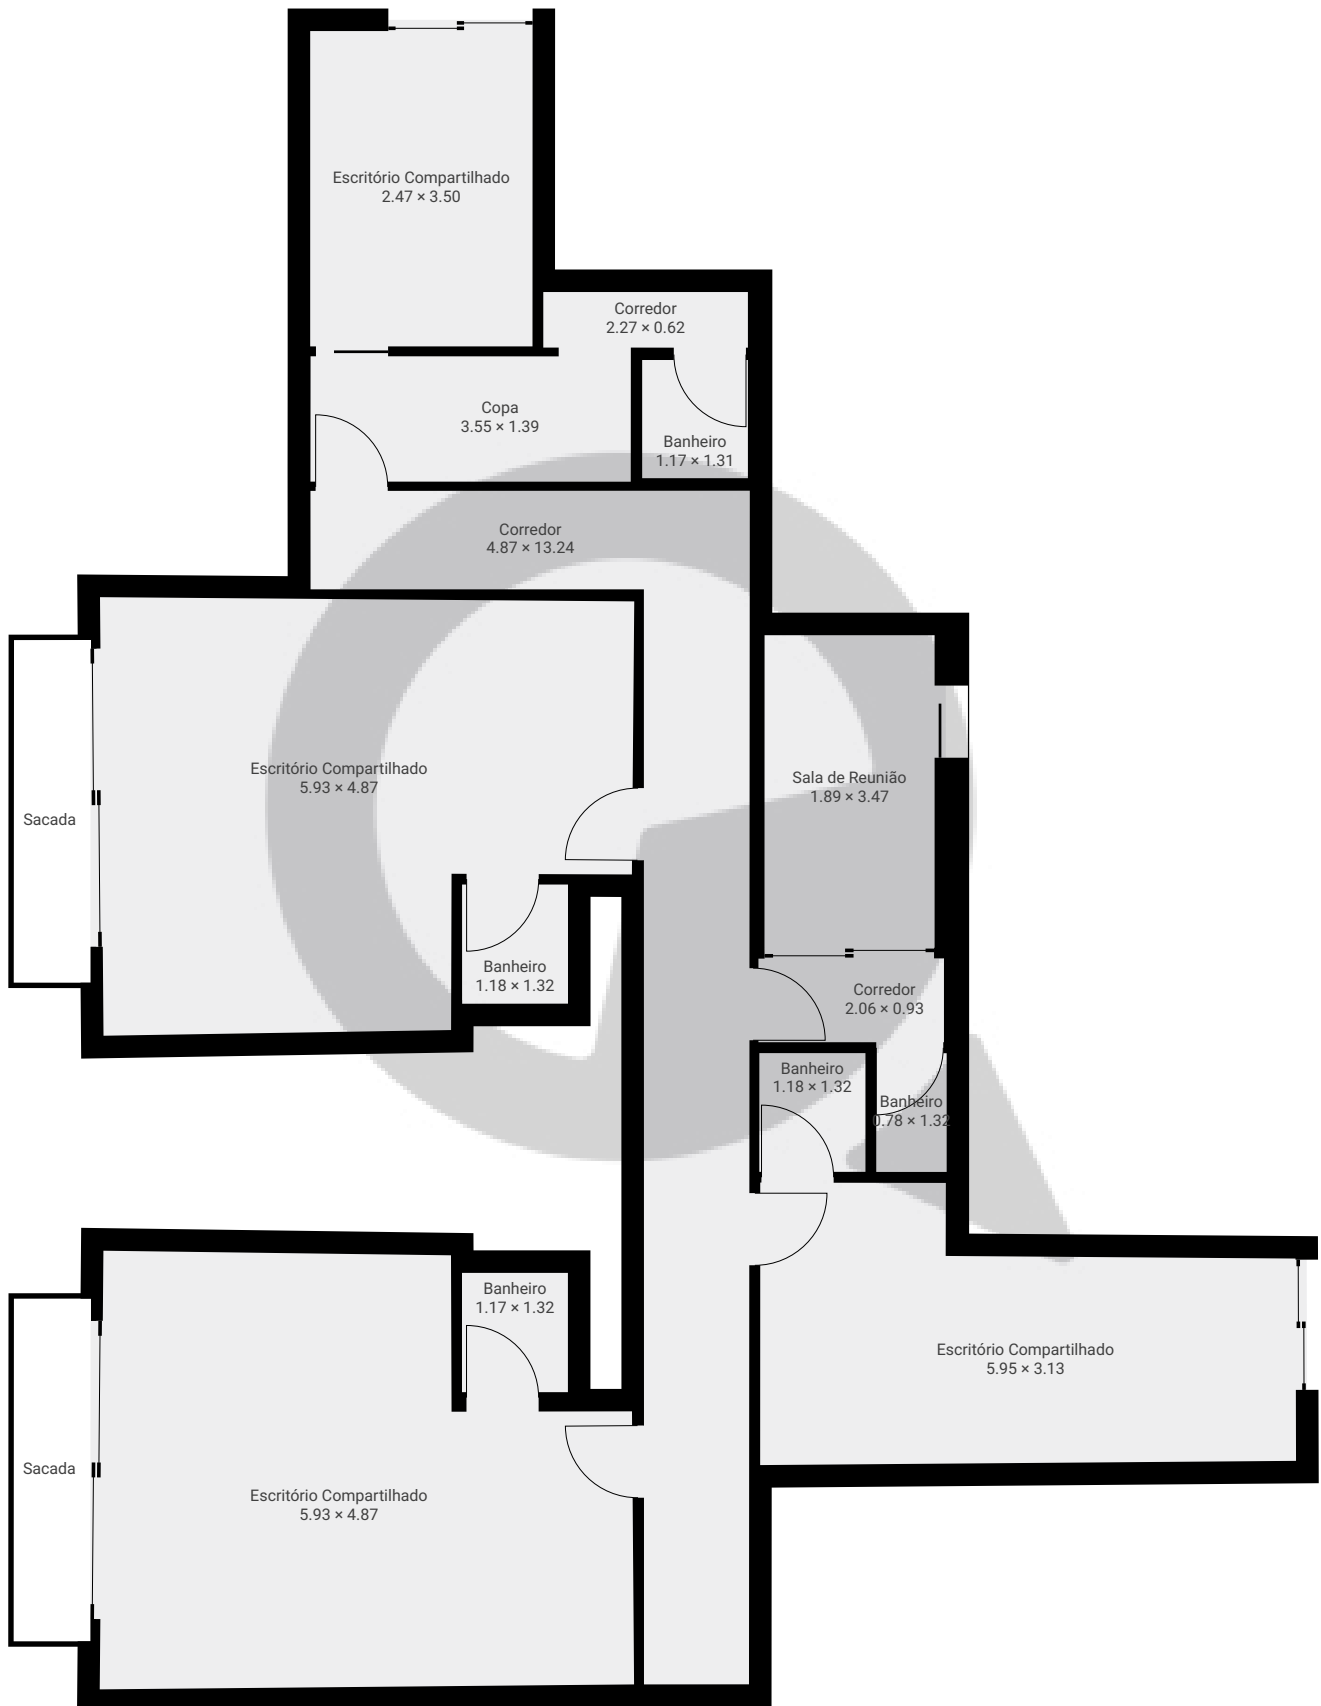

ESTA PLANTA É FORNECIDA SEM QUALQUER TIPO DE GARANTIA E PRECISÃO DE MEDIDAS.

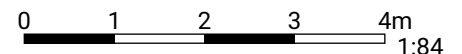

Page 1/1