


Rua General Jardim, nº808 2 andar

Rua General Jardim 808, 01227-100, São Paulo, BR  
PISOS: 1 • CÔMODOS: 8



▼ 2º Piso

CÔMODOS: 8

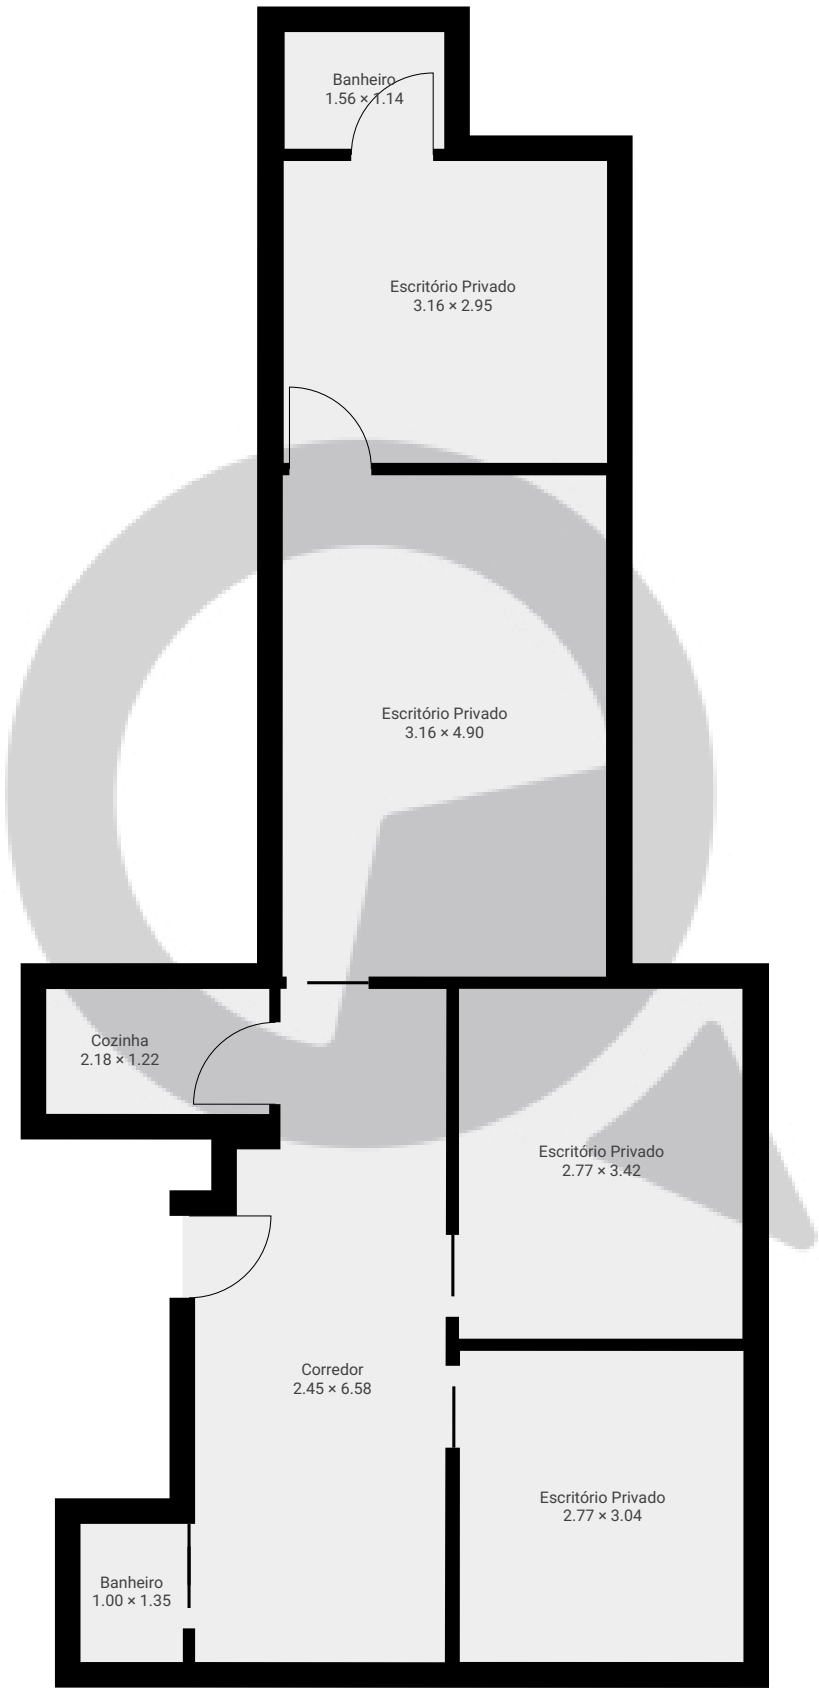

ESTA PLANTA É FORNECIDA SEM QUALQUER TIPO DE GARANTIA E PRECISÃO DE MEDIDAS.

