


▼ 13º Piso

CÔMODOS: 22

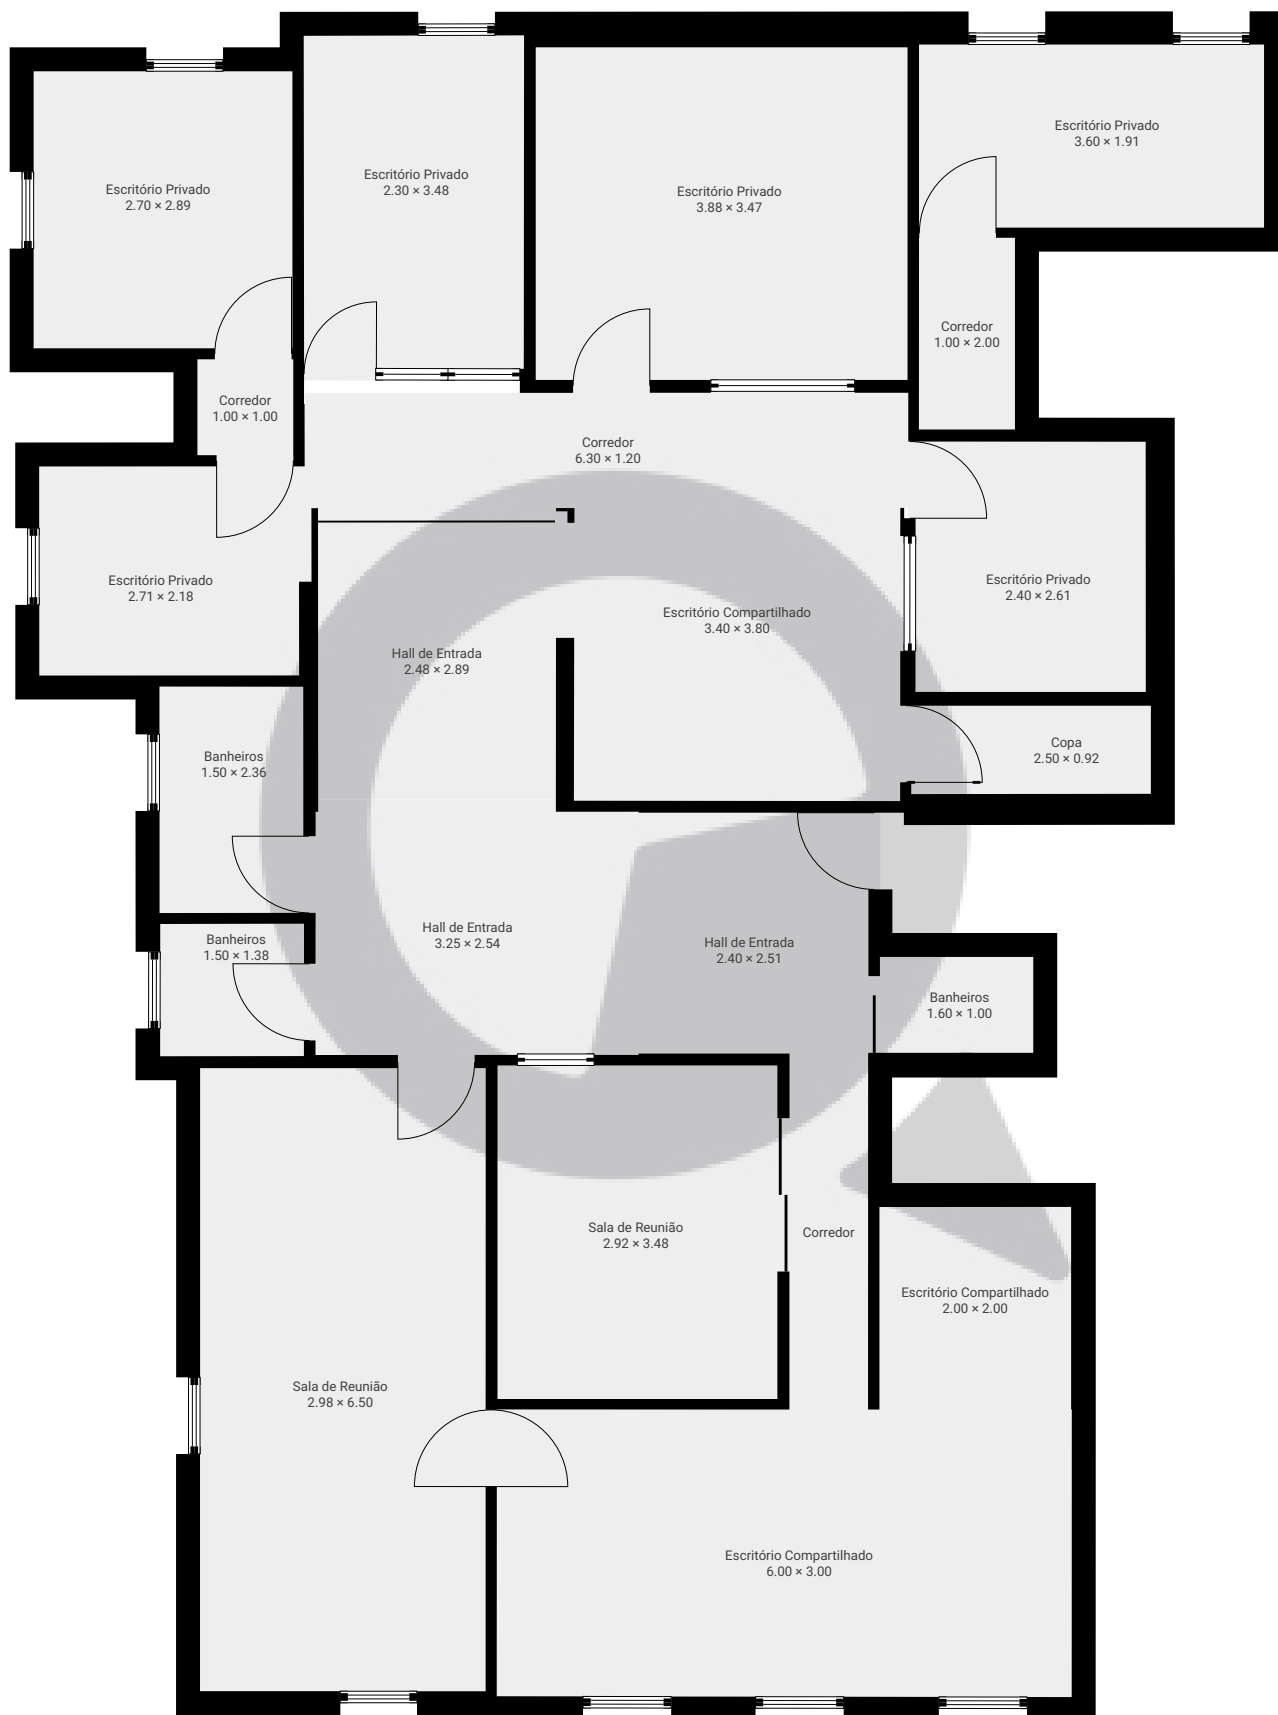

ESTA PLANTA É FORNECIDA SEM QUALQUER TIPO DE GARANTIA E PRECISÃO DE MEDIDAS.

0 1 2 3m
1:79

Page 1/1