


Avenida Sapopemba, nº968 , Vila Regente Feijó

Avenida Sapopemba 968, 03190, São Paulo, BR
ÁREA TOTAL: 245.75 m² • ÁREA DE MORADIA: 245.75 m² • PISOS: 3 • CÔMODOS: 26




▼ Andar Térreo

ÁREA TOTAL: 105.28 m² • ÁREA DE MORADIA: 105.28 m² • CÔMODOS: 10

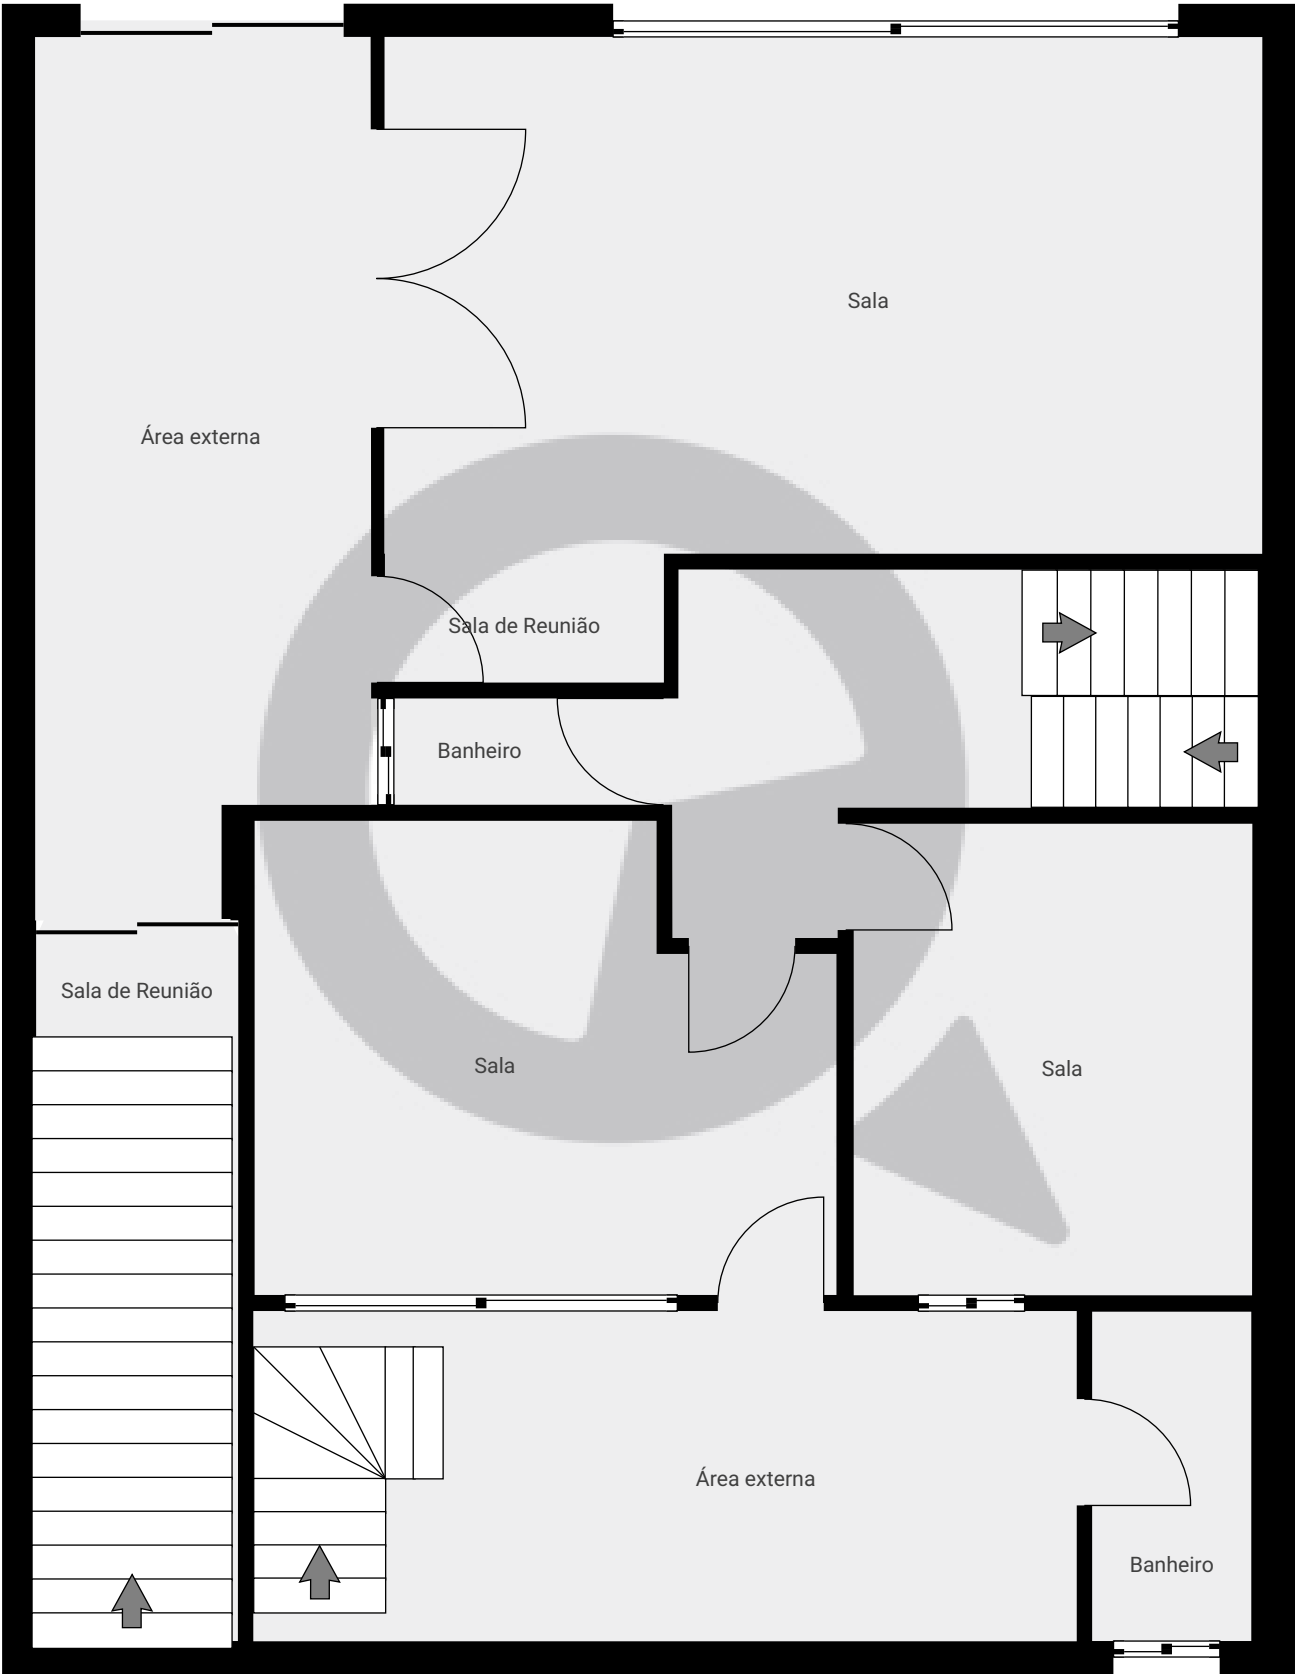

ESTA PLANTA É FORNECIDA SEM QUALQUER TIPO DE GARANTIA E PRECISÃO DE MEDIDAS.

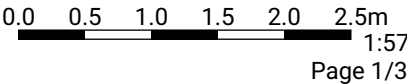


Avenida Sapopemba, nº968 , Vila Regente Feijó

Avenida Sapopemba 968, 03190, São Paulo, BR
ÁREA TOTAL: 245.75 m² • ÁREA DE MORADIA: 245.75 m² • PISOS: 3 • CÔMODOS: 26




▼ 1º Piso

ÁREA TOTAL: 68.10 m² • ÁREA DE MORADIA: 68.10 m² • CÔMODOS: 7

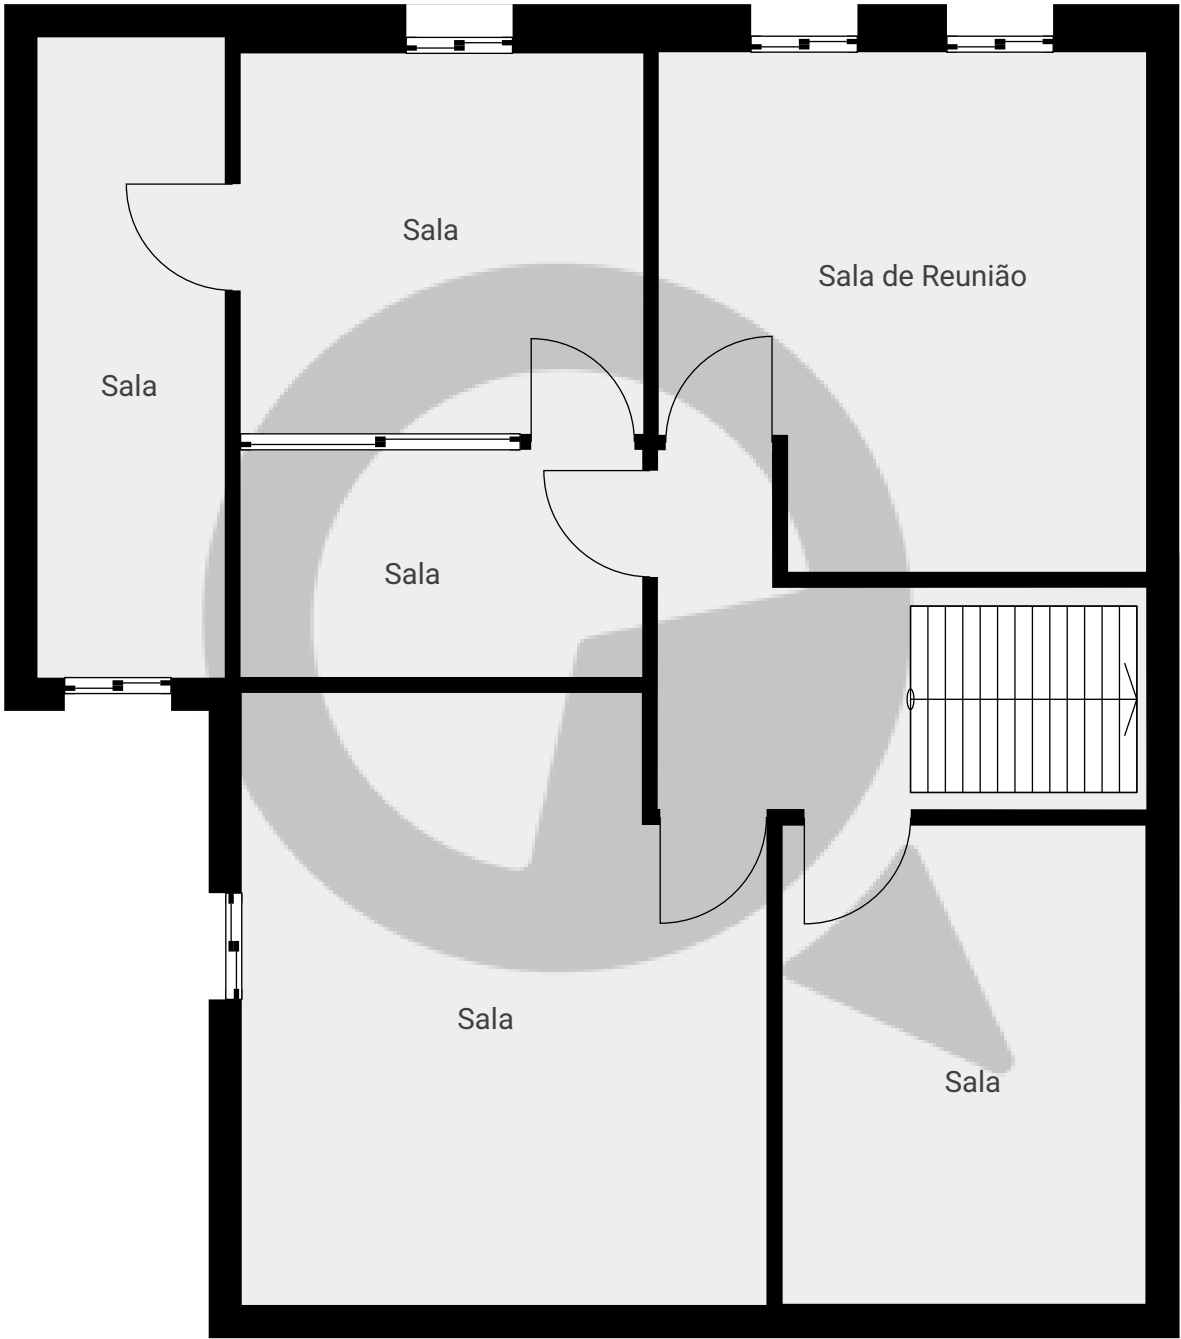

ESTA PLANTA É FORNECIDA SEM QUALQUER TIPO DE GARANTIA E PRECISÃO DE MEDIDAS.

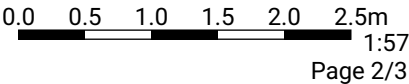


Avenida Sapopemba, nº968 , Vila Regente Feijó

Avenida Sapopemba 968, 03190, São Paulo, BR
ÁREA TOTAL: 245.75 m² • ÁREA DE MORADIA: 245.75 m² • PISOS: 3 • CÔMODOS: 26



▼ Cave

ÁREA TOTAL: 72.37 m² • ÁREA DE MORADIA: 72.37 m² • CÔMODOS: 9

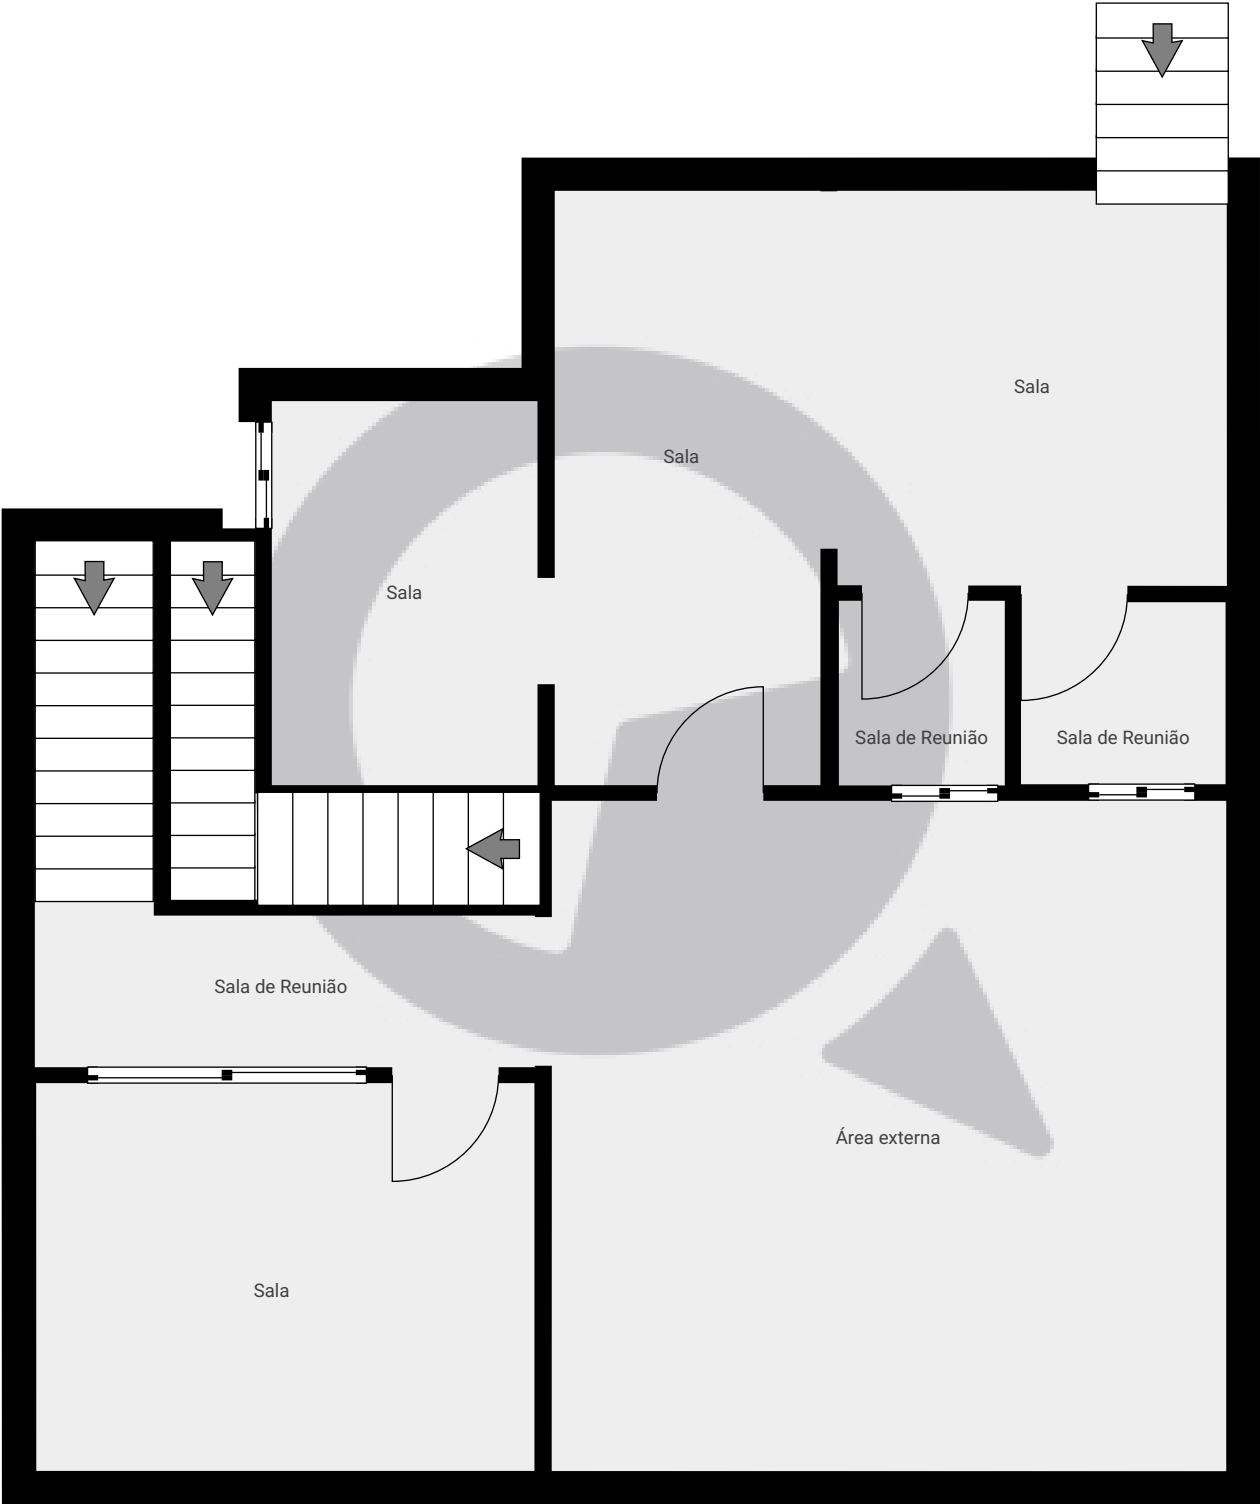

ESTA PLANTA É FORNECIDA SEM QUALQUER TIPO DE GARANTIA E PRECISÃO DE MEDIDAS.

