


Meu novo projeto

Rua Tibúrcio de Sousa, 08140-000, São Paulo, BR
PISOS: 3 • CÔMODOS: 7




▼ 2º Piso

CÔMODOS: 2

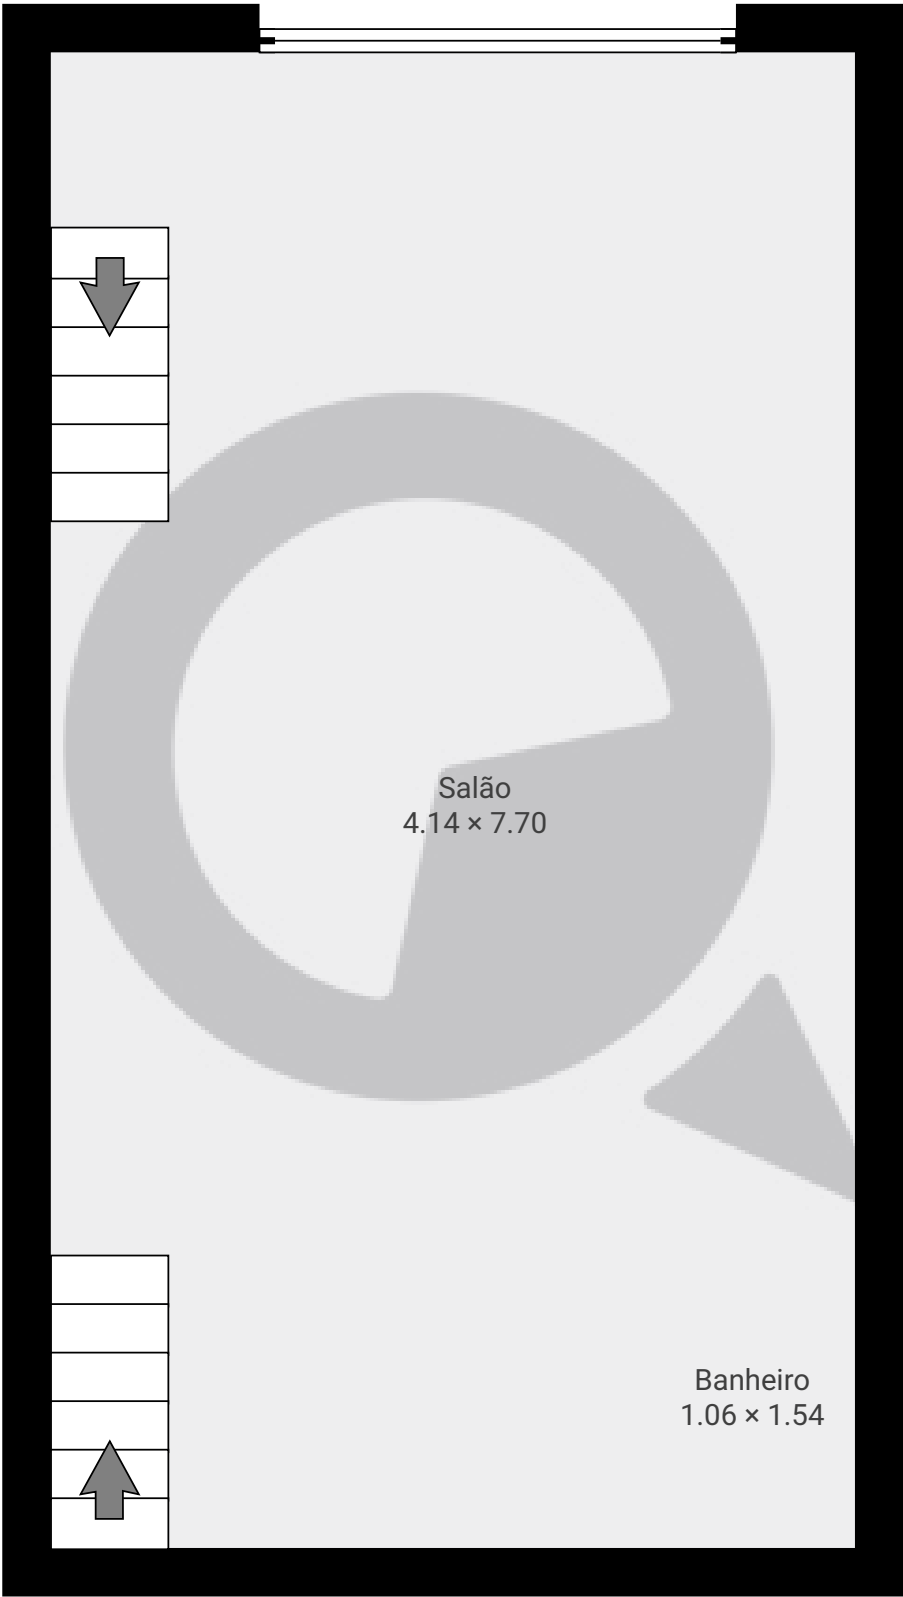

ESTA PLANTA É FORNECIDA SEM QUALQUER TIPO DE GARANTIA E PRECISÃO DE MEDIDAS.

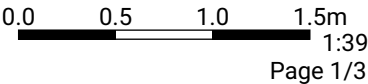


Meu novo projeto

Rua Tibúrcio de Sousa, 08140-000, São Paulo, BR
PISOS: 3 • CÔMODOS: 7




▼ 3º Piso

CÔMODOS: 2

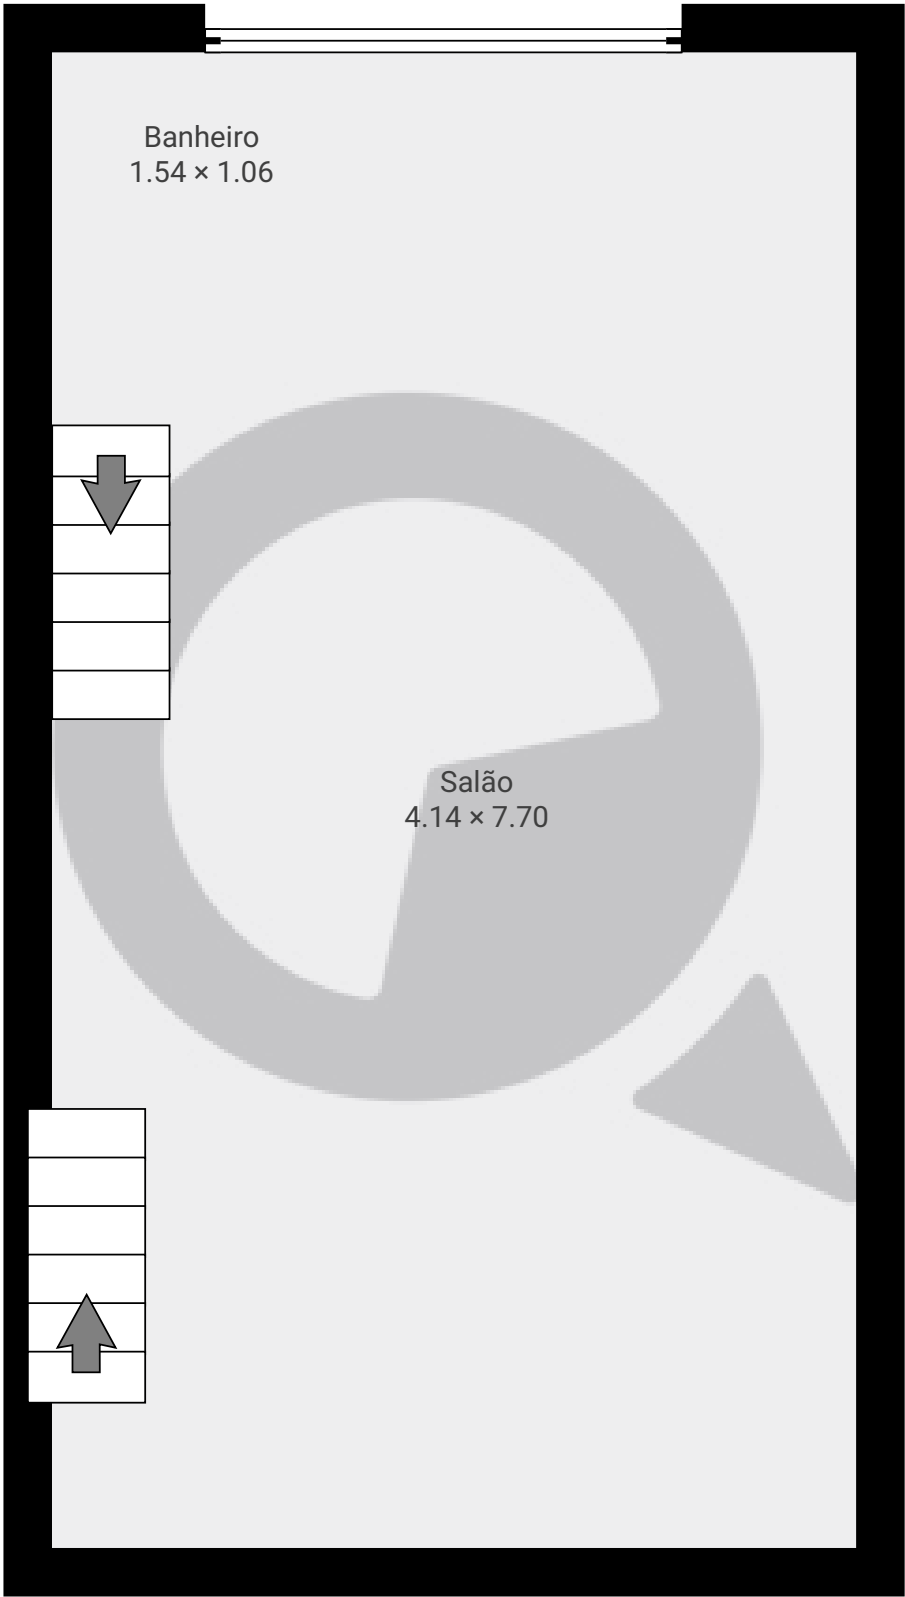

ESTA PLANTA É FORNECIDA SEM QUALQUER TIPO DE GARANTIA E PRECISÃO DE MEDIDAS.

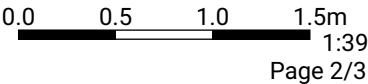


Meu novo projeto

Rua Tibúrcio de Sousa, 08140-000, São Paulo, BR
PISOS: 3 • CÔMODOS: 7



▼ 4º Piso

CÔMODOS: 3

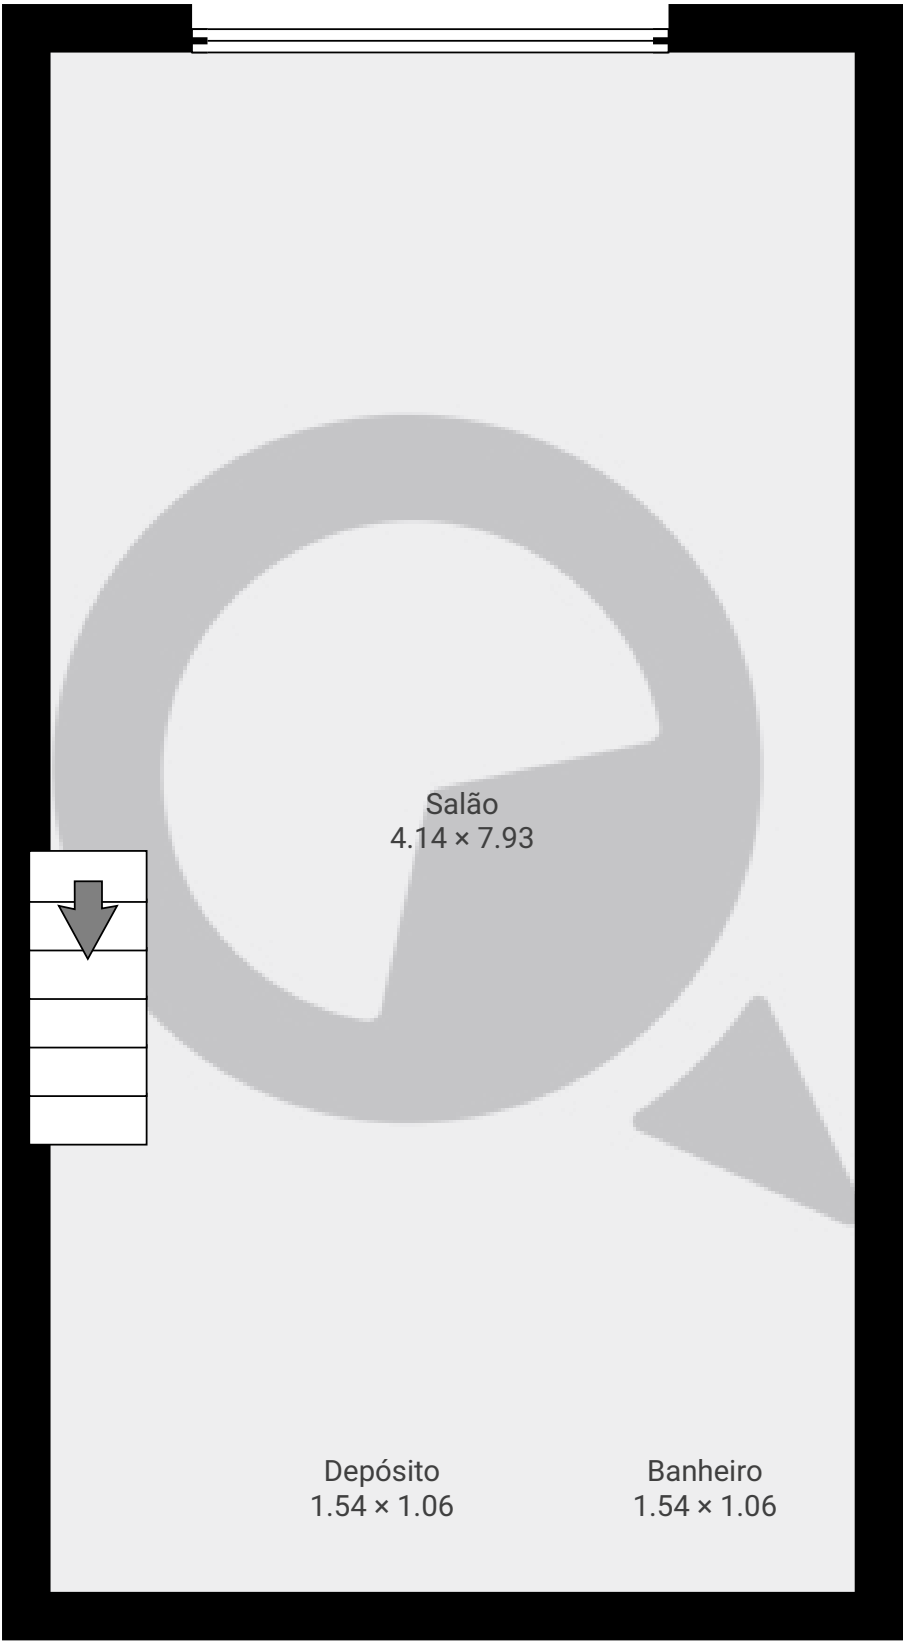

ESTA PLANTA É FORNECIDA SEM QUALQUER TIPO DE GARANTIA E PRECISÃO DE MEDIDAS.

