


Meu novo projeto


Rua Feliz 21, 02521-070, São Paulo, BR
PISOS: 2 • CÔMODOS: 11

▼ Andar Térreo

CÔMODOS: 3

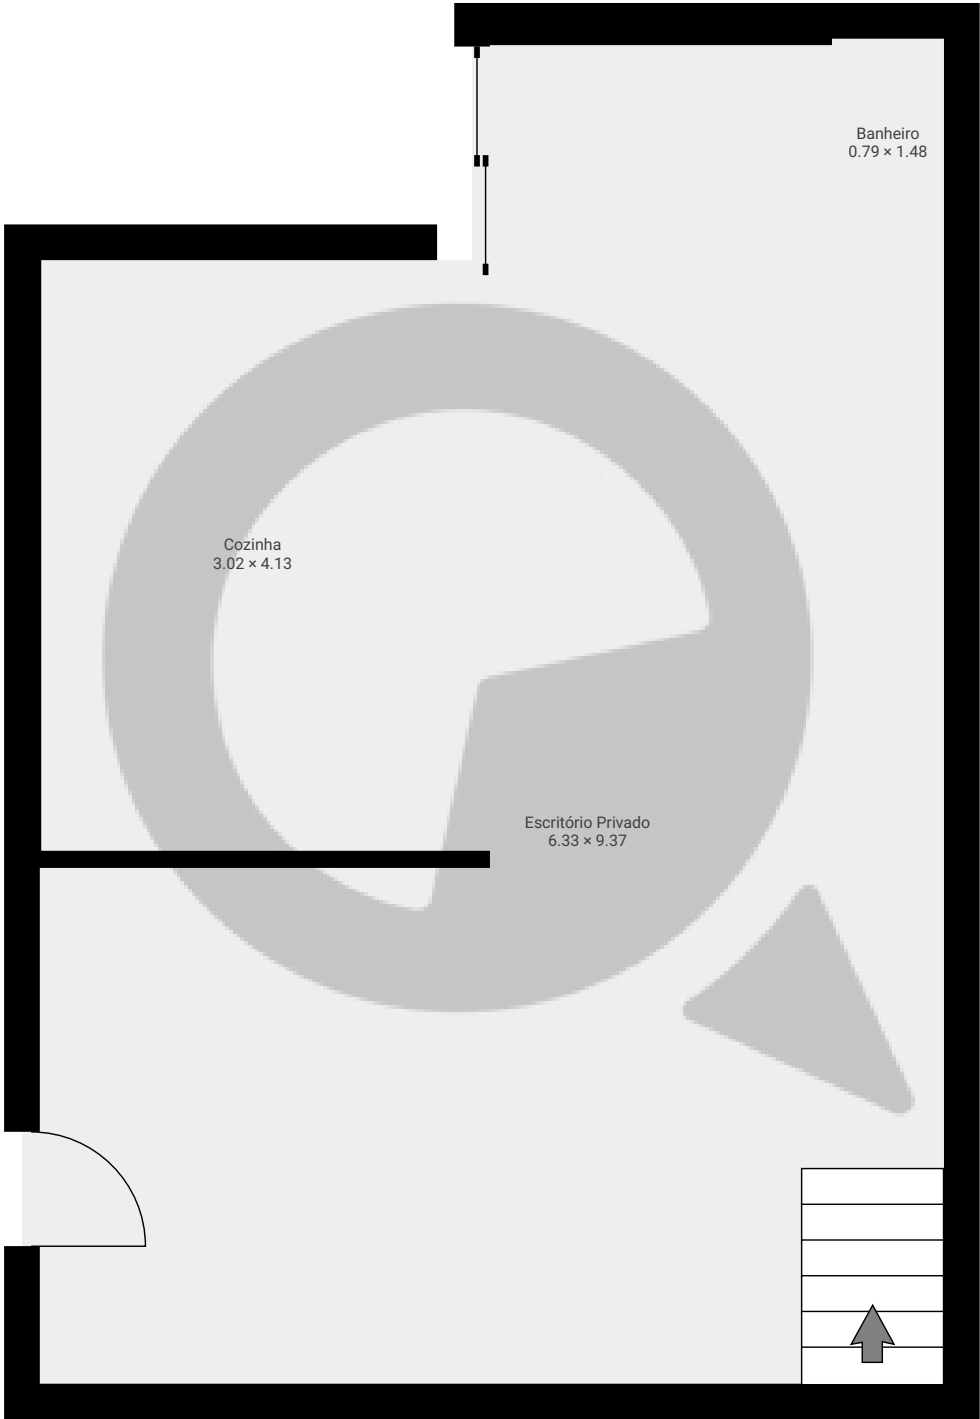

ESTA PLANTA É FORNECIDA SEM QUALQUER TIPO DE GARANTIA E PRECISÃO DE MEDIDAS.

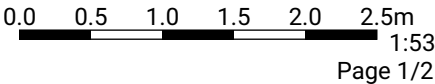


Meu novo projeto

Rua Feliz 21, 02521-070, São Paulo, BR
PISOS: 2 • CÔMODOS: 11



▼ 1º Piso

CÔMODOS: 8

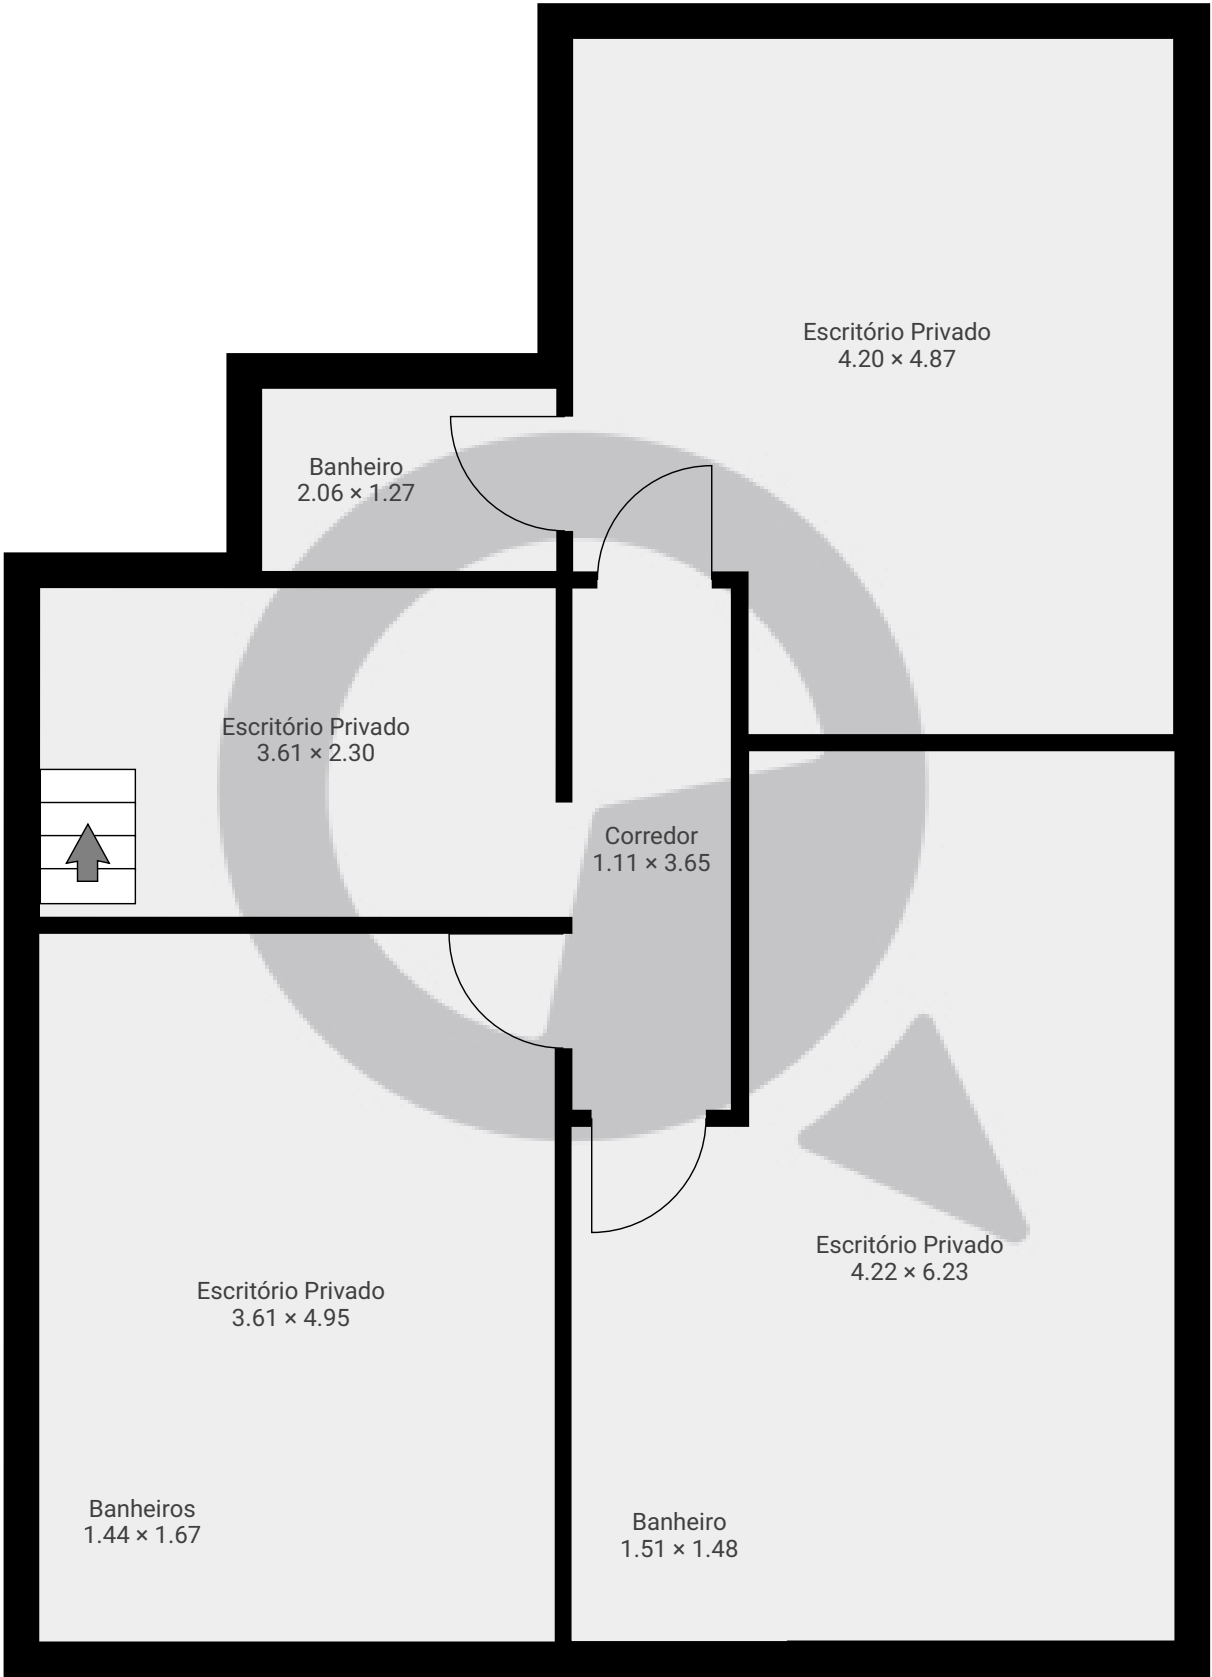

ESTA PLANTA É FORNECIDA SEM QUALQUER TIPO DE GARANTIA E PRECISÃO DE MEDIDAS.

