


Meu novo projeto

ÁREA TOTAL: 23.70 m² • ÁREA DE MORADIA: 23.70 m² • PISOS: 1 • CÔMODOS: 4



▼ 1º Piso

ÁREA TOTAL: 23.70 m² • ÁREA DE MORADIA: 23.70 m² • CÔMODOS: 4

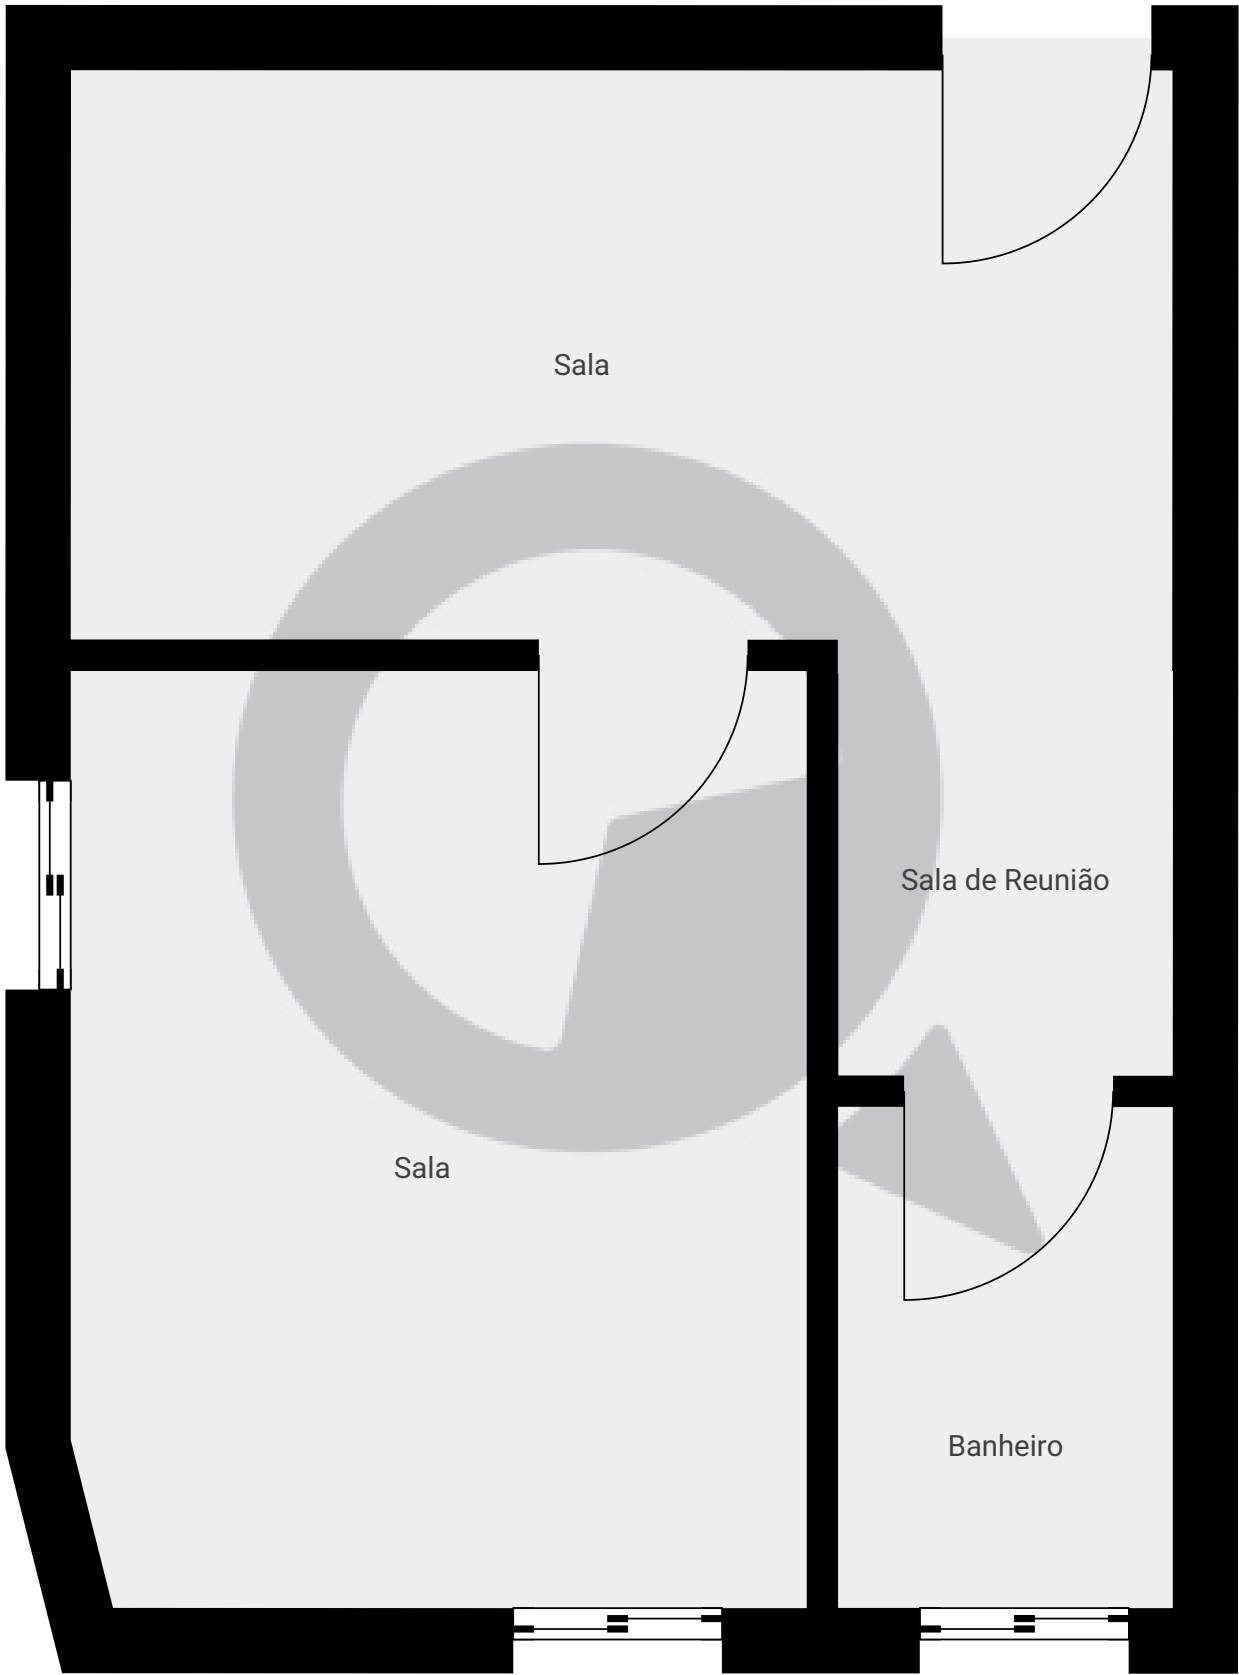

ESTA PLANTA É FORNECIDA SEM QUALQUER TIPO DE GARANTIA E PRECISÃO DE MEDIDAS.

