


▼ Andar Térreo

ÁREA TOTAL: 37.11 m² • ÁREA DE MORADIA: 37.11 m² • CÔMODOS: 3

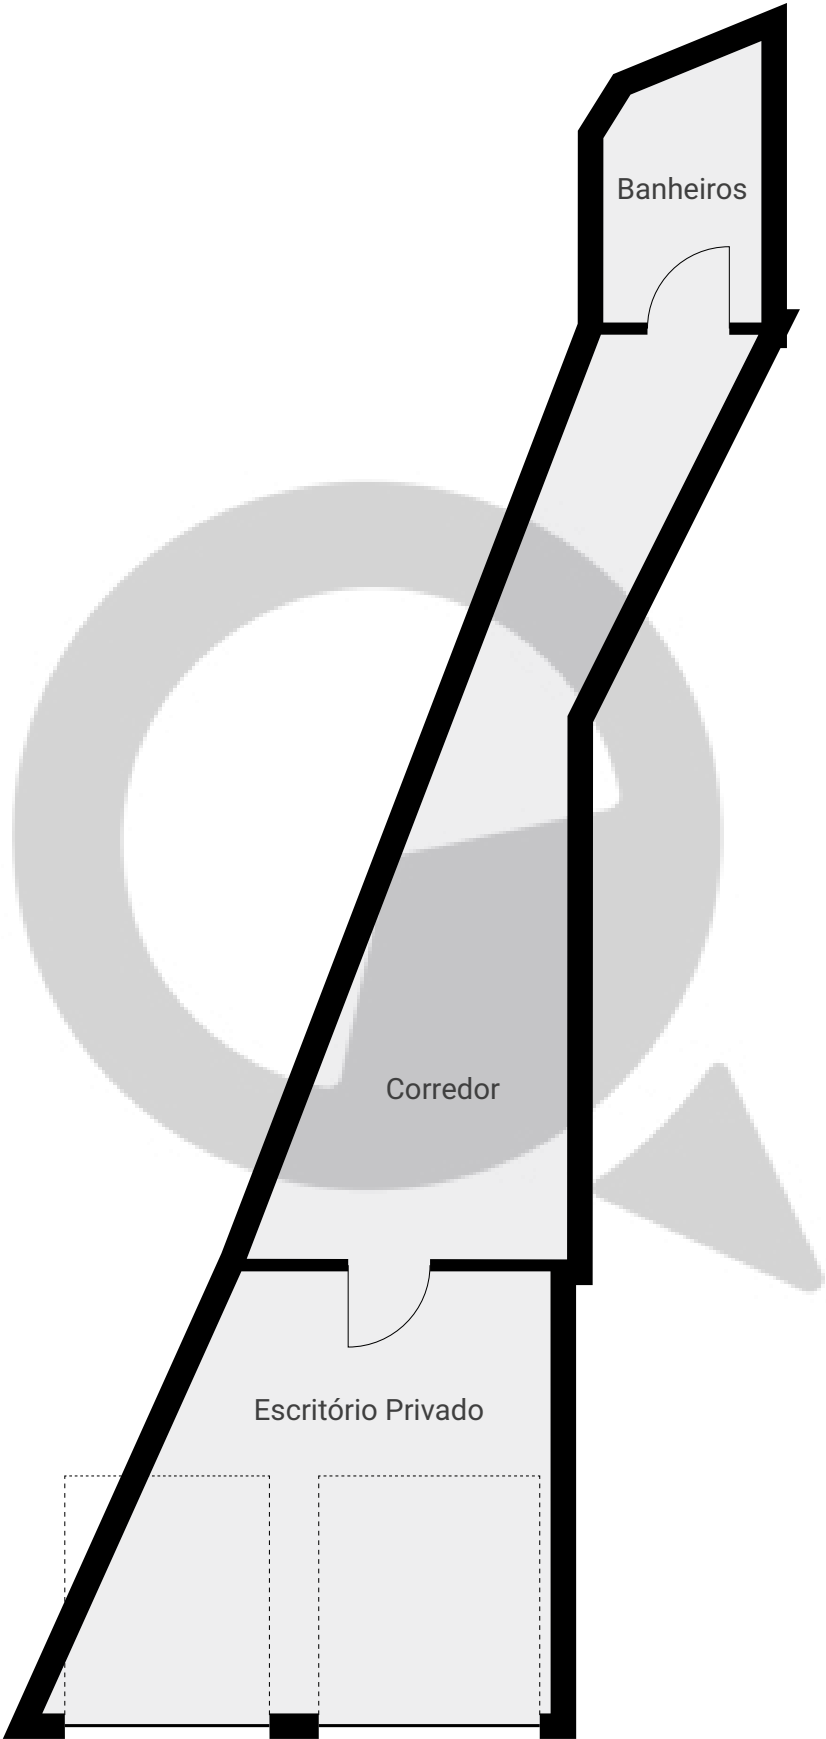

ESTA PLANTA É FORNECIDA SEM QUALQUER TIPO DE GARANTIA E PRECISÃO DE MEDIDAS.

