


Rua Benedito Otoni 555

Rua Benedito Otoni, 03667-010, São Paulo, BR
ÁREA TOTAL: 786.39 m² • ÁREA DE MORADIA: 786.39 m² • PISOS: 1 • CÔMODOS: 6




▼ Andar Térreo

ÁREA TOTAL: 786.39 m² • ÁREA DE MORADIA: 786.39 m² • CÔMODOS: 6

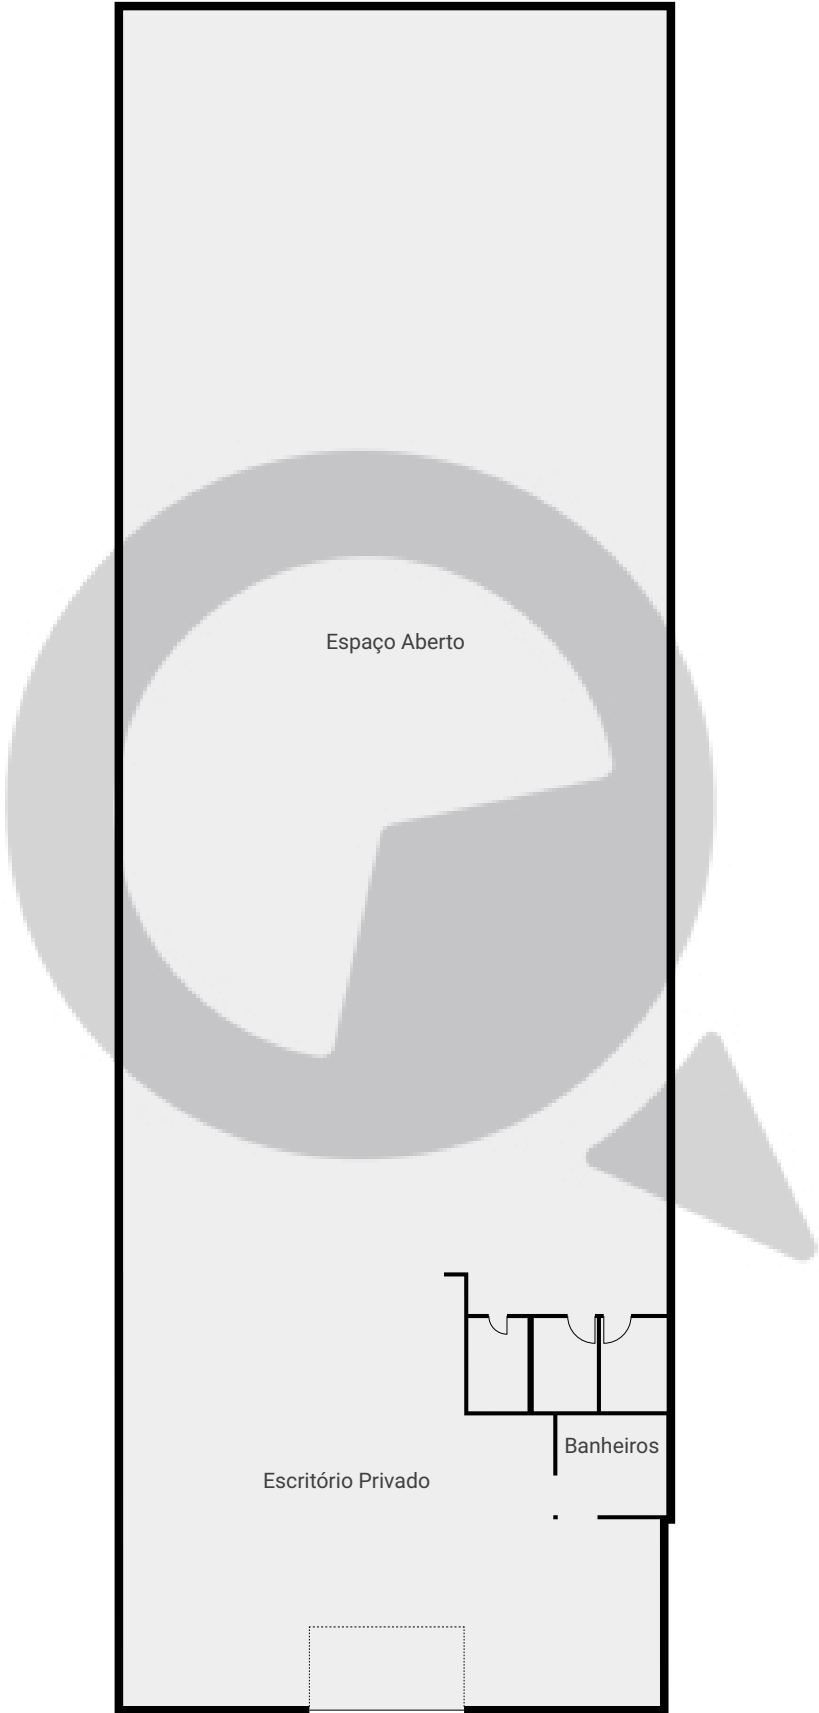

ESTA PLANTA É FORNECIDA SEM QUALQUER TIPO DE GARANTIA E PRECISÃO DE MEDIDAS.

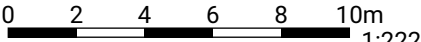

1:222

Page 1/1