


Rua Senador Feijó, nº64 Salas 41 e 42

Rua Senador Feijó, 01006-001, São Paulo, BR  
ÁREA TOTAL: 30.57 m² • ÁREA DE MORADIA: 30.57 m² • PISOS: 1 • CÔMODOS: 3



▼ 4º Piso

ÁREA TOTAL: 30.57 m² • ÁREA DE MORADIA: 30.57 m² • CÔMODOS: 3

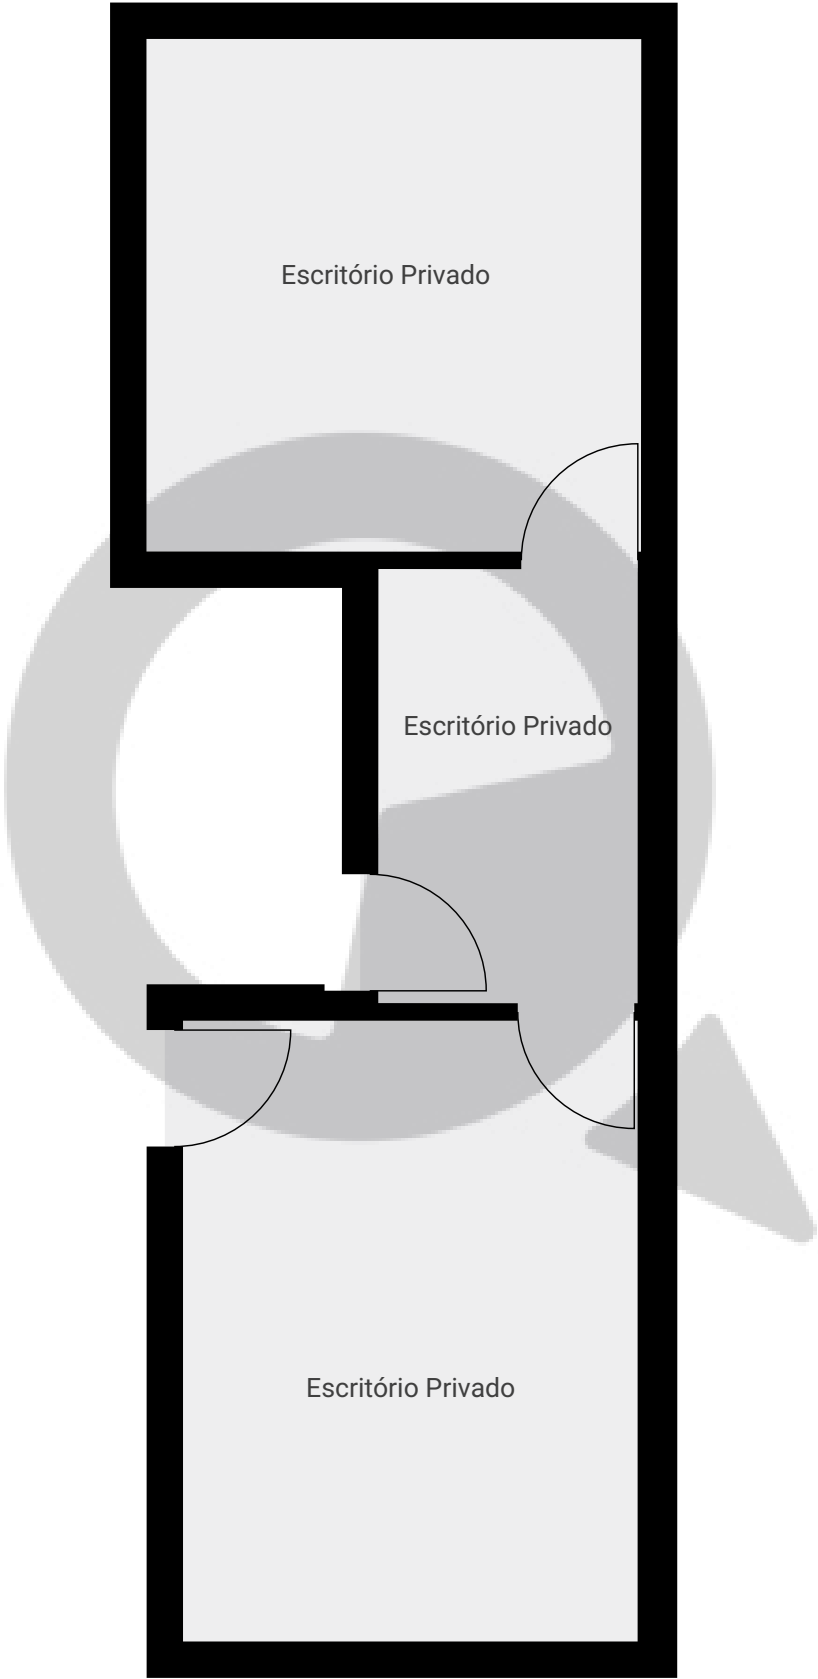

ESTA PLANTA É FORNECIDA SEM QUALQUER TIPO DE GARANTIA E PRECISÃO DE MEDIDAS.

