


7º Piso

ÁREA TOTAL: 31.71 m² • ÁREA DE MORADIA: 31.71 m² • CÔMODOS: 6

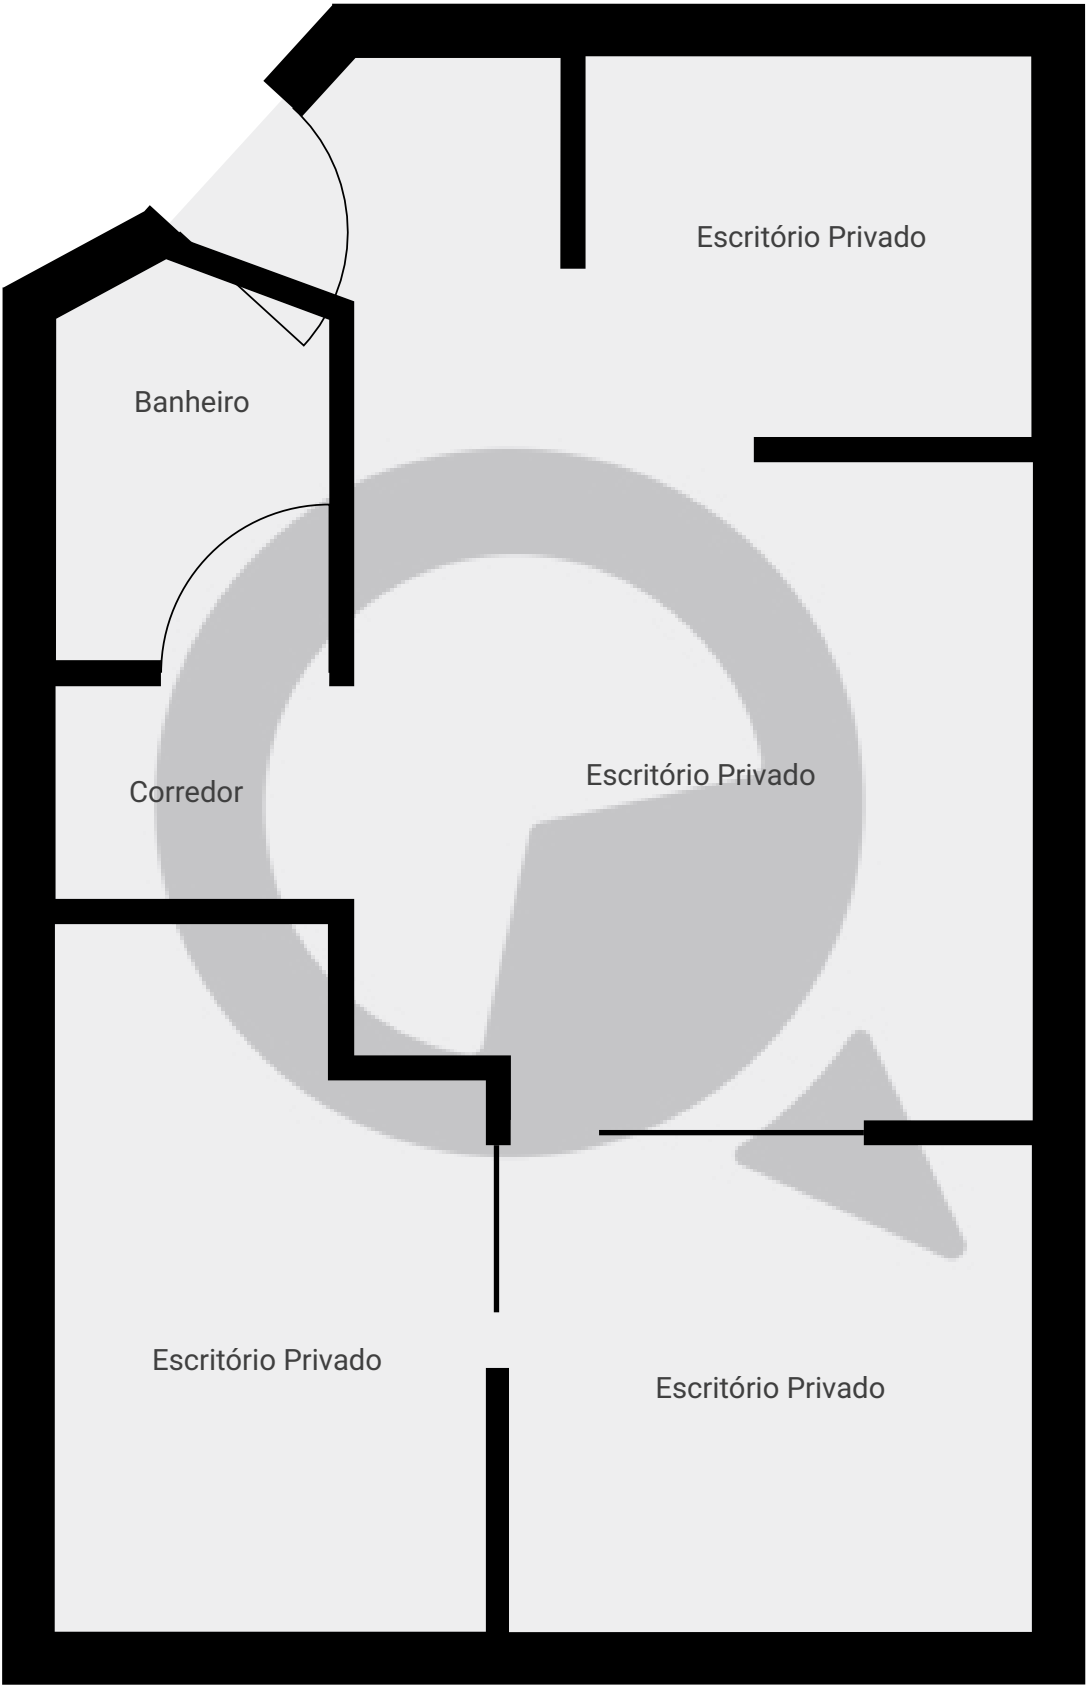

ESTA PLANTA É FORNECIDA SEM QUALQUER TIPO DE GARANTIA E PRECISÃO DE MEDIDAS.

