


Meu novo projeto

Avenida Imperatriz Leopoldina 1111, 05305-012, São Paulo, BR
ÁREA TOTAL: 135.57 m² • ÁREA DE MORADIA: 135.57 m² • PISOS: 1 • CÔMODOS: 10



▼ Andar Térreo

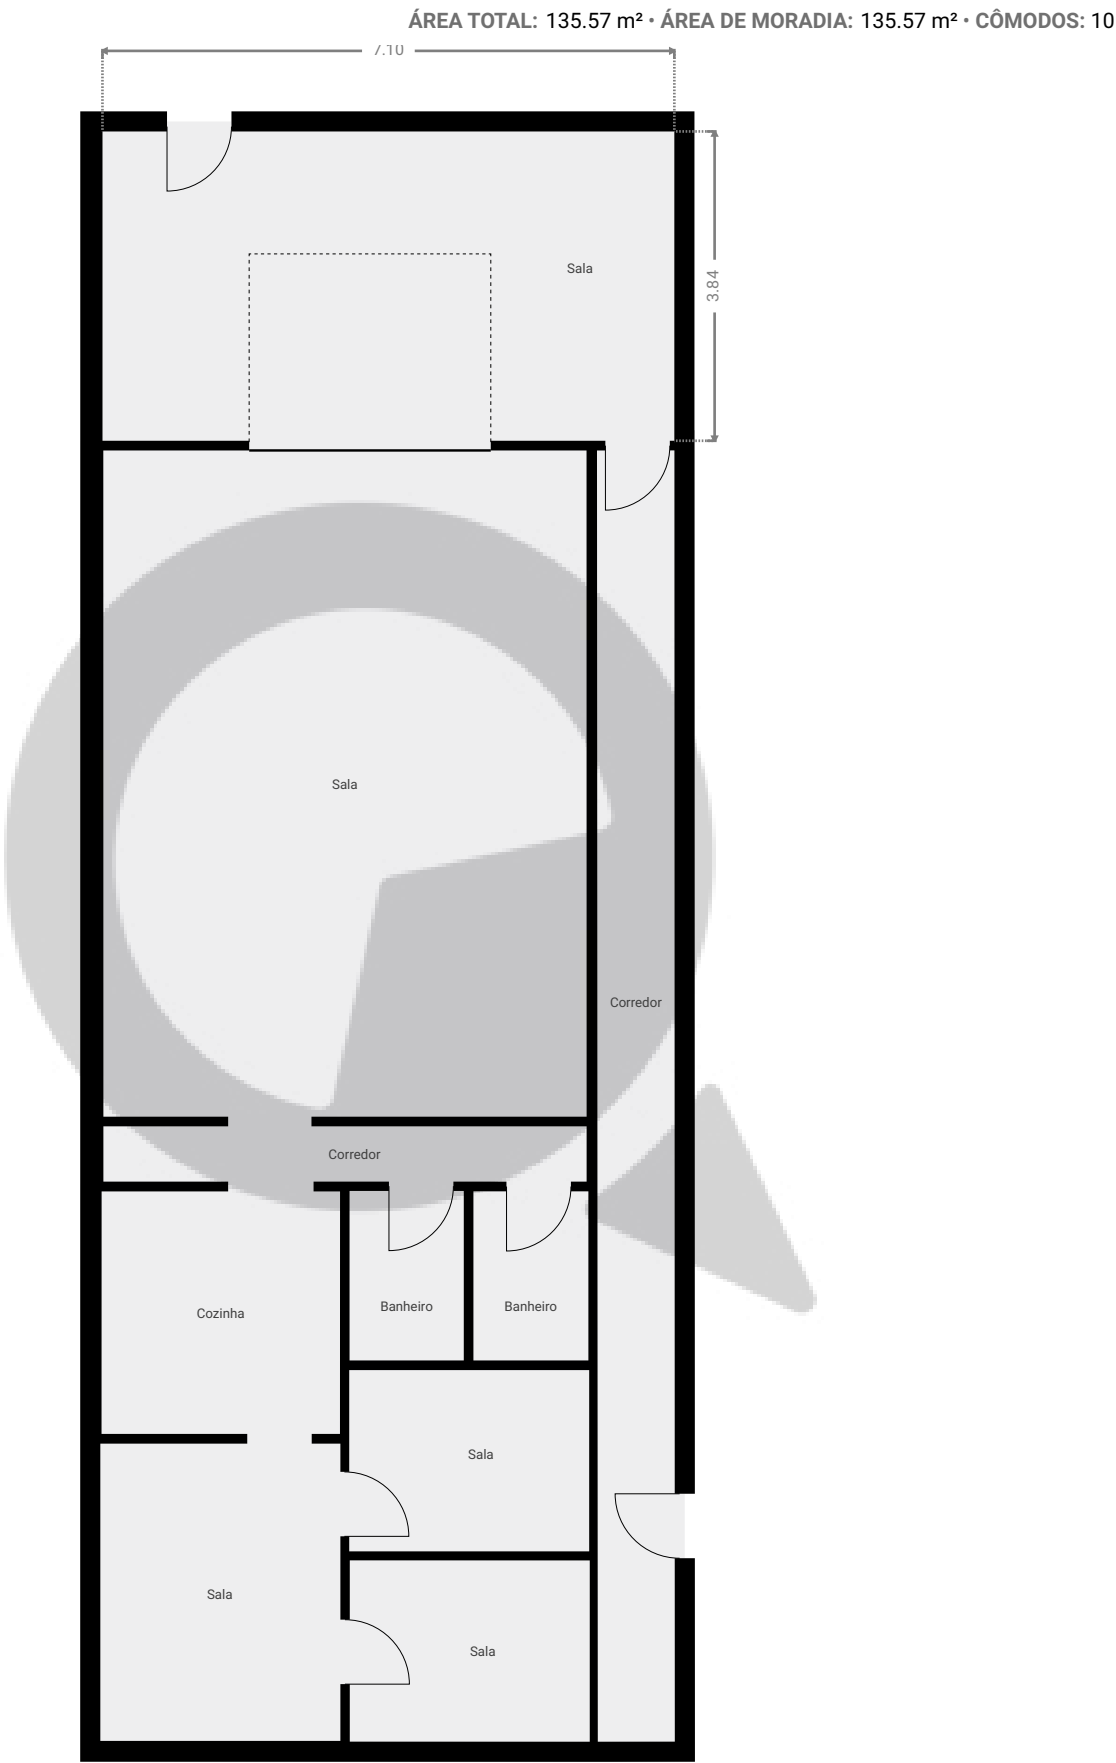

ESTA PLANTA É FORNECIDA SEM QUALQUER TIPO DE GARANTIA E PRECISÃO DE MEDIDAS.

