


▼ Andar Térreo

CÔMODOS: 1

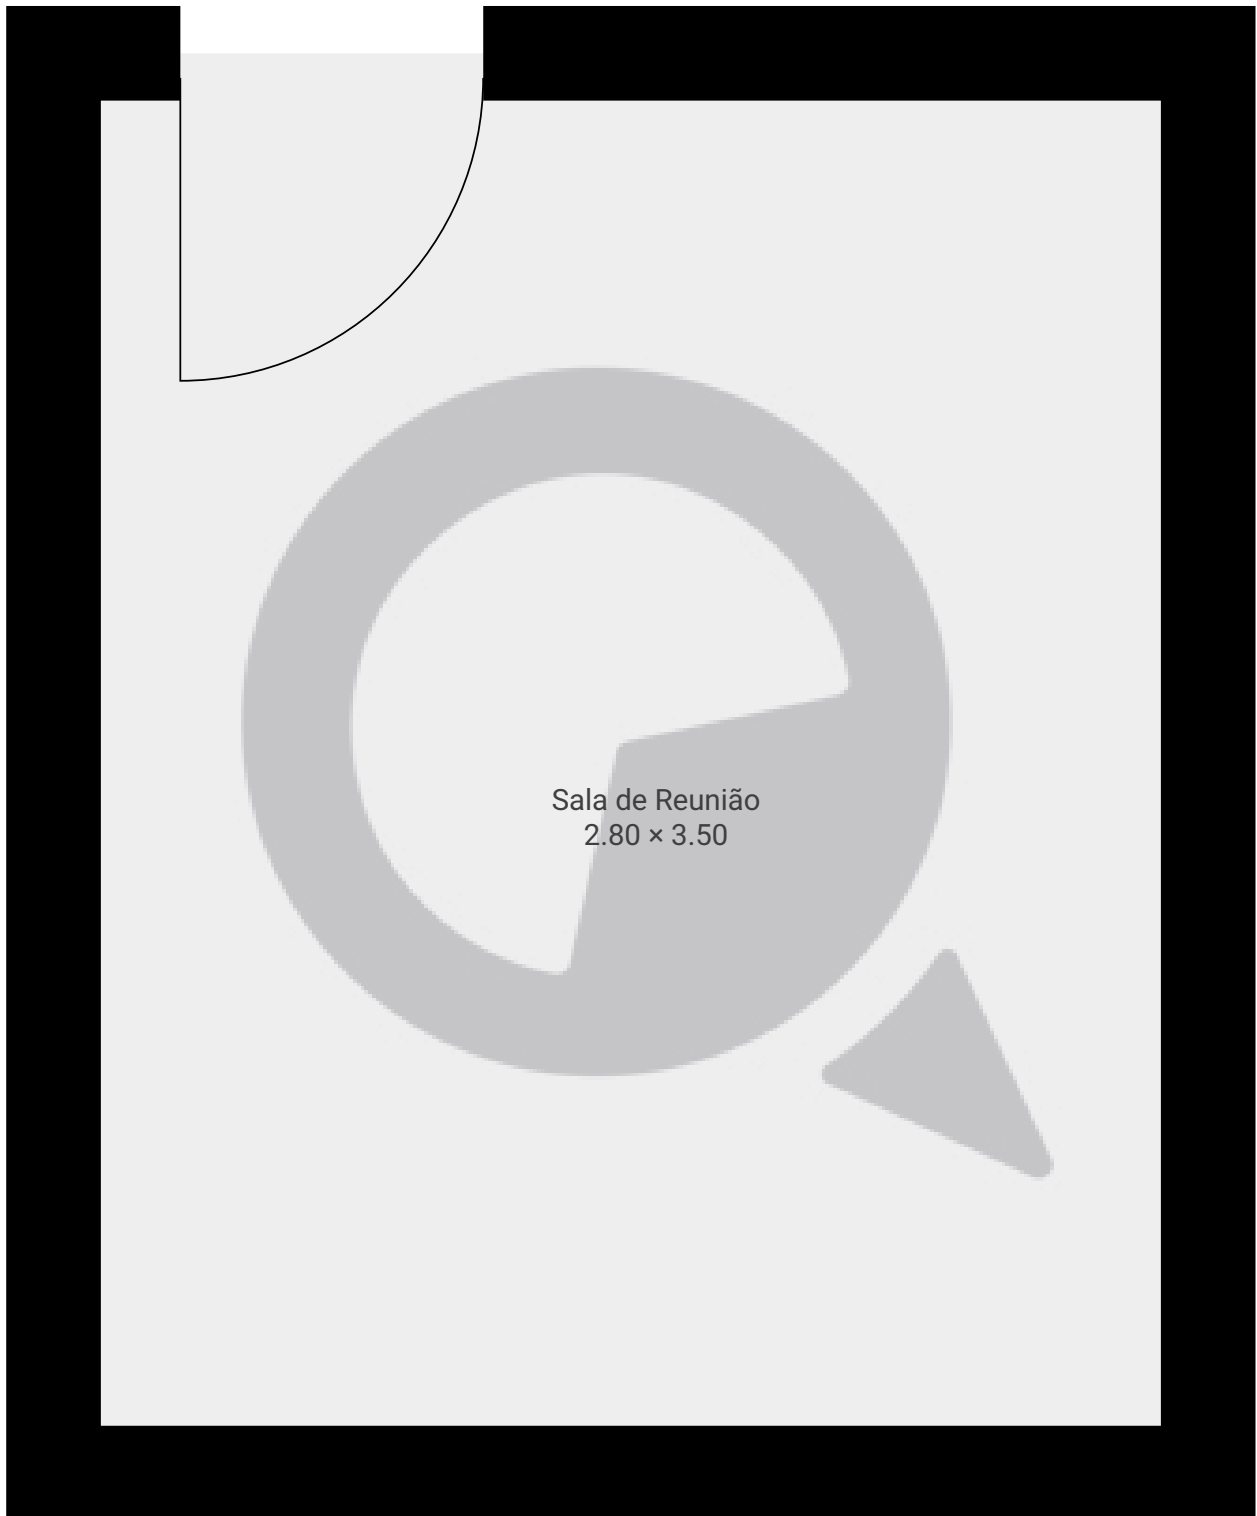

Sala de Reunião
2.80 × 3.50

ESTA PLANTA É FORNECIDA SEM QUALQUER TIPO DE GARANTIA E PRECISÃO DE MEDIDAS.

0.0 0.2 0.5 0.8m

1:20

Page 1/1