


Avenida Amador Bueno da Veiga, nº3195

Avenida Amador Bueno da Veiga, , São Paulo, BR
PISOS: 3 • CÔMODOS: 10




▼ Andar Térreo

CÔMODOS: 6

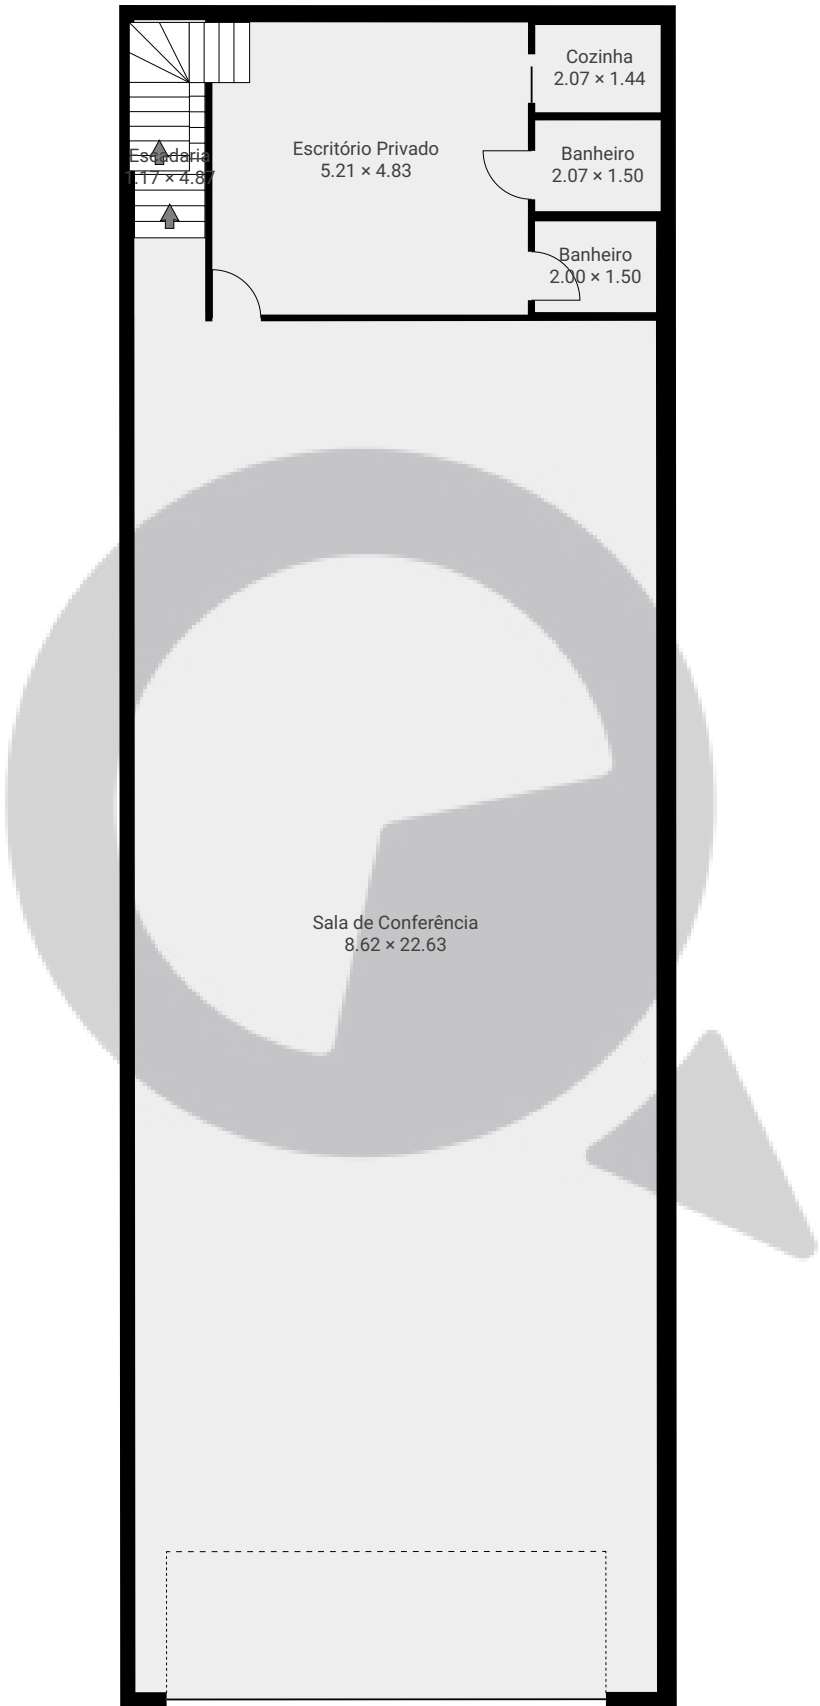

ESTA PLANTA É FORNECIDA SEM QUALQUER TIPO DE GARANTIA E PRECISÃO DE MEDIDAS.

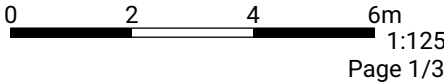


Avenida Amador Bueno da Veiga, nº3195

Avenida Amador Bueno da Veiga, , São Paulo, BR
PISOS: 3 • CÔMODOS: 10

 SuaQuadra

▼ 1º Piso

CÔMODOS: 3

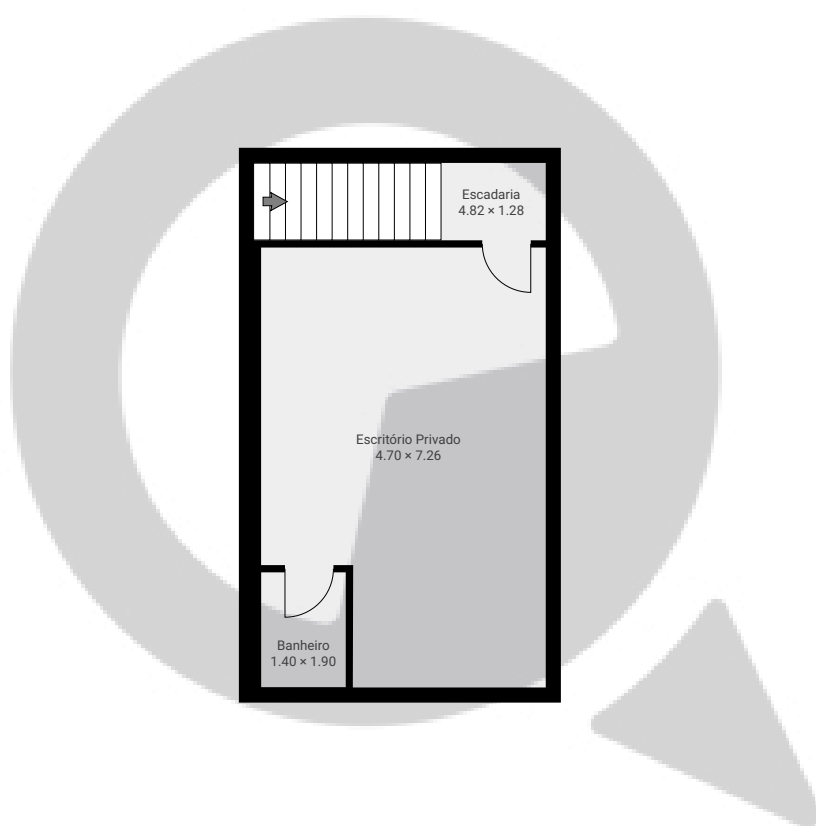

ESTA PLANTA É FORNECIDA SEM QUALQUER TIPO DE GARANTIA E PRECISÃO DE MEDIDAS.

0 2 4 6m
1:125
Page 2/3


Avenida Amador Bueno da Veiga, nº3195

Avenida Amador Bueno da Veiga, , São Paulo, BR
PISOS: 3 • CÔMODOS: 10



▼ Cave

CÔMODOS: 1

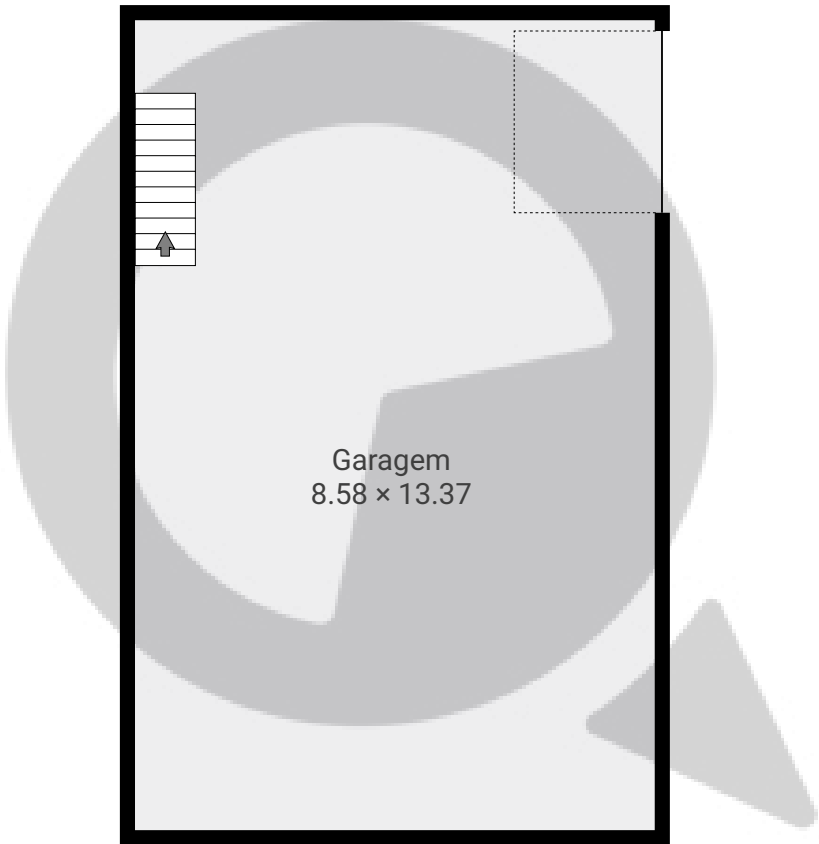

ESTA PLANTA É FORNECIDA SEM QUALQUER TIPO DE GARANTIA E PRECISÃO DE MEDIDAS.

