


Rua Dom Joaquim de Melo109

Rua Dom Joaquim de Melo 109, 03122-050, São Paulo, BR
PISOS: 2 • CÔMODOS: 23



▼ Andar Térreo

CÔMODOS: 4

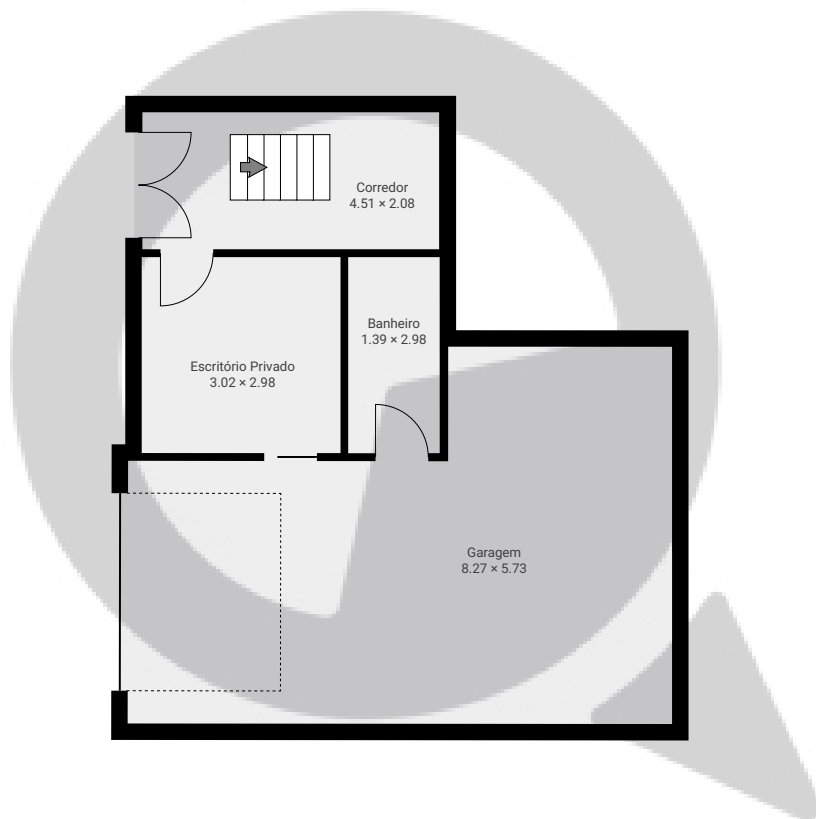

ESTA PLANTA É FORNECIDA SEM QUALQUER TIPO DE GARANTIA E PRECISÃO DE MEDIDAS.

0 1 2 3 4 5m
1:115
Page 1/2


Rua Dom Joaquim de Melo109

Rua Dom Joaquim de Melo 109, 03122-050, São Paulo, BR
PISOS: 2 • CÔMODOS: 23



▼ 1º Piso

CÔMODOS: 19

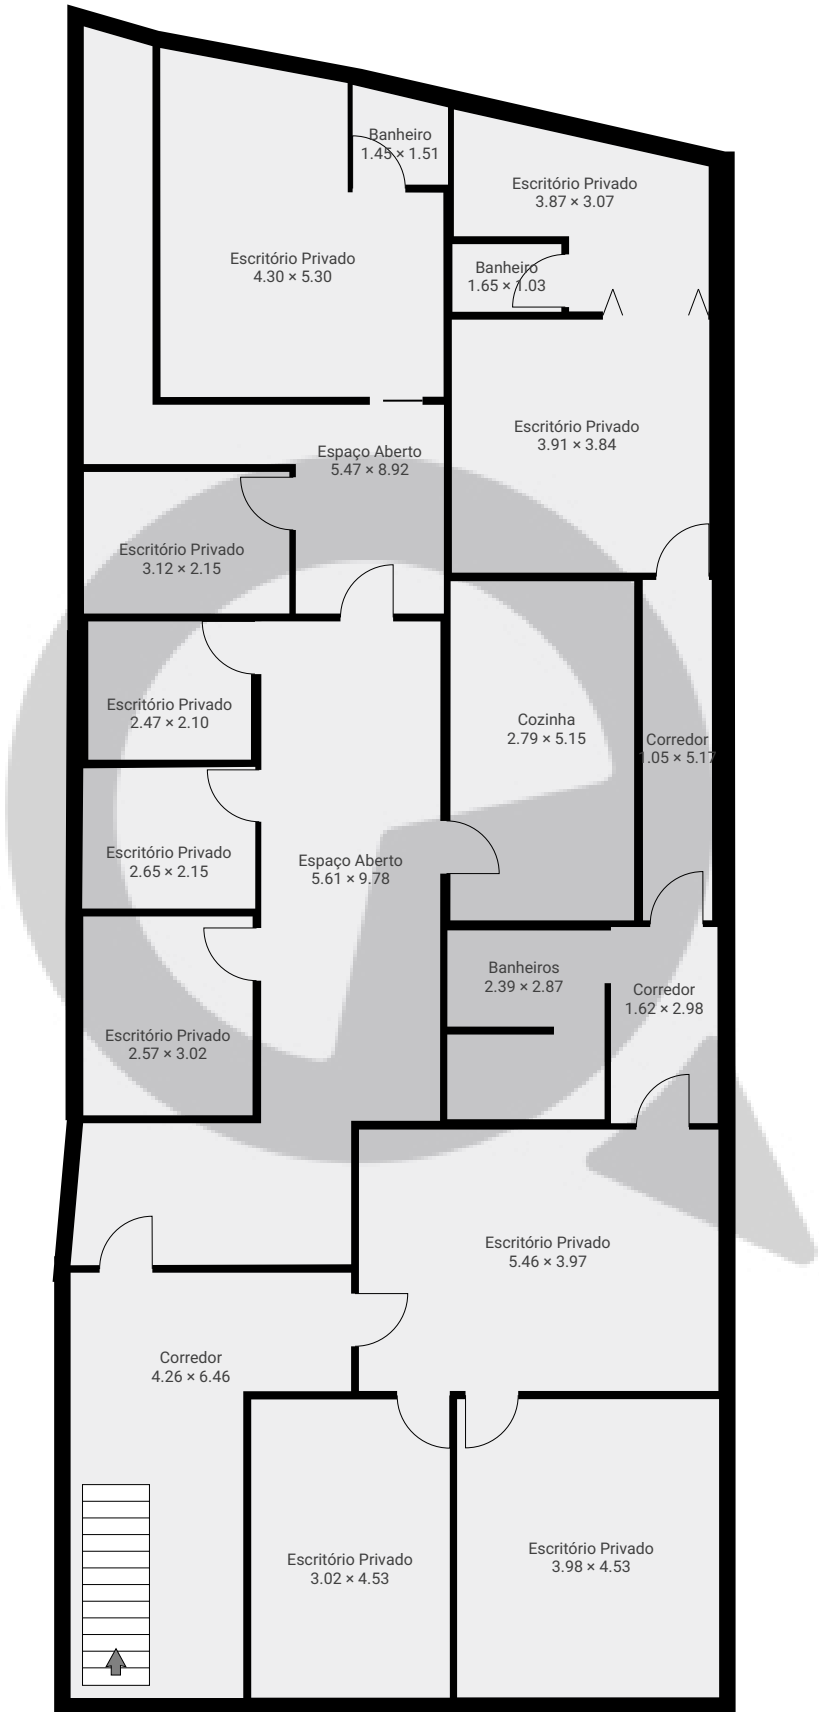

ESTA PLANTA É FORNECIDA SEM QUALQUER TIPO DE GARANTIA E PRECISÃO DE MEDIDAS.

