


Rua Augusta, 1977, Conjunto 12

Rua Augusta 1977, 01420-005, São Paulo, BR
PISOS: 1 • CÔMODOS: 9



▼ 2º Piso

CÔMODOS: 9

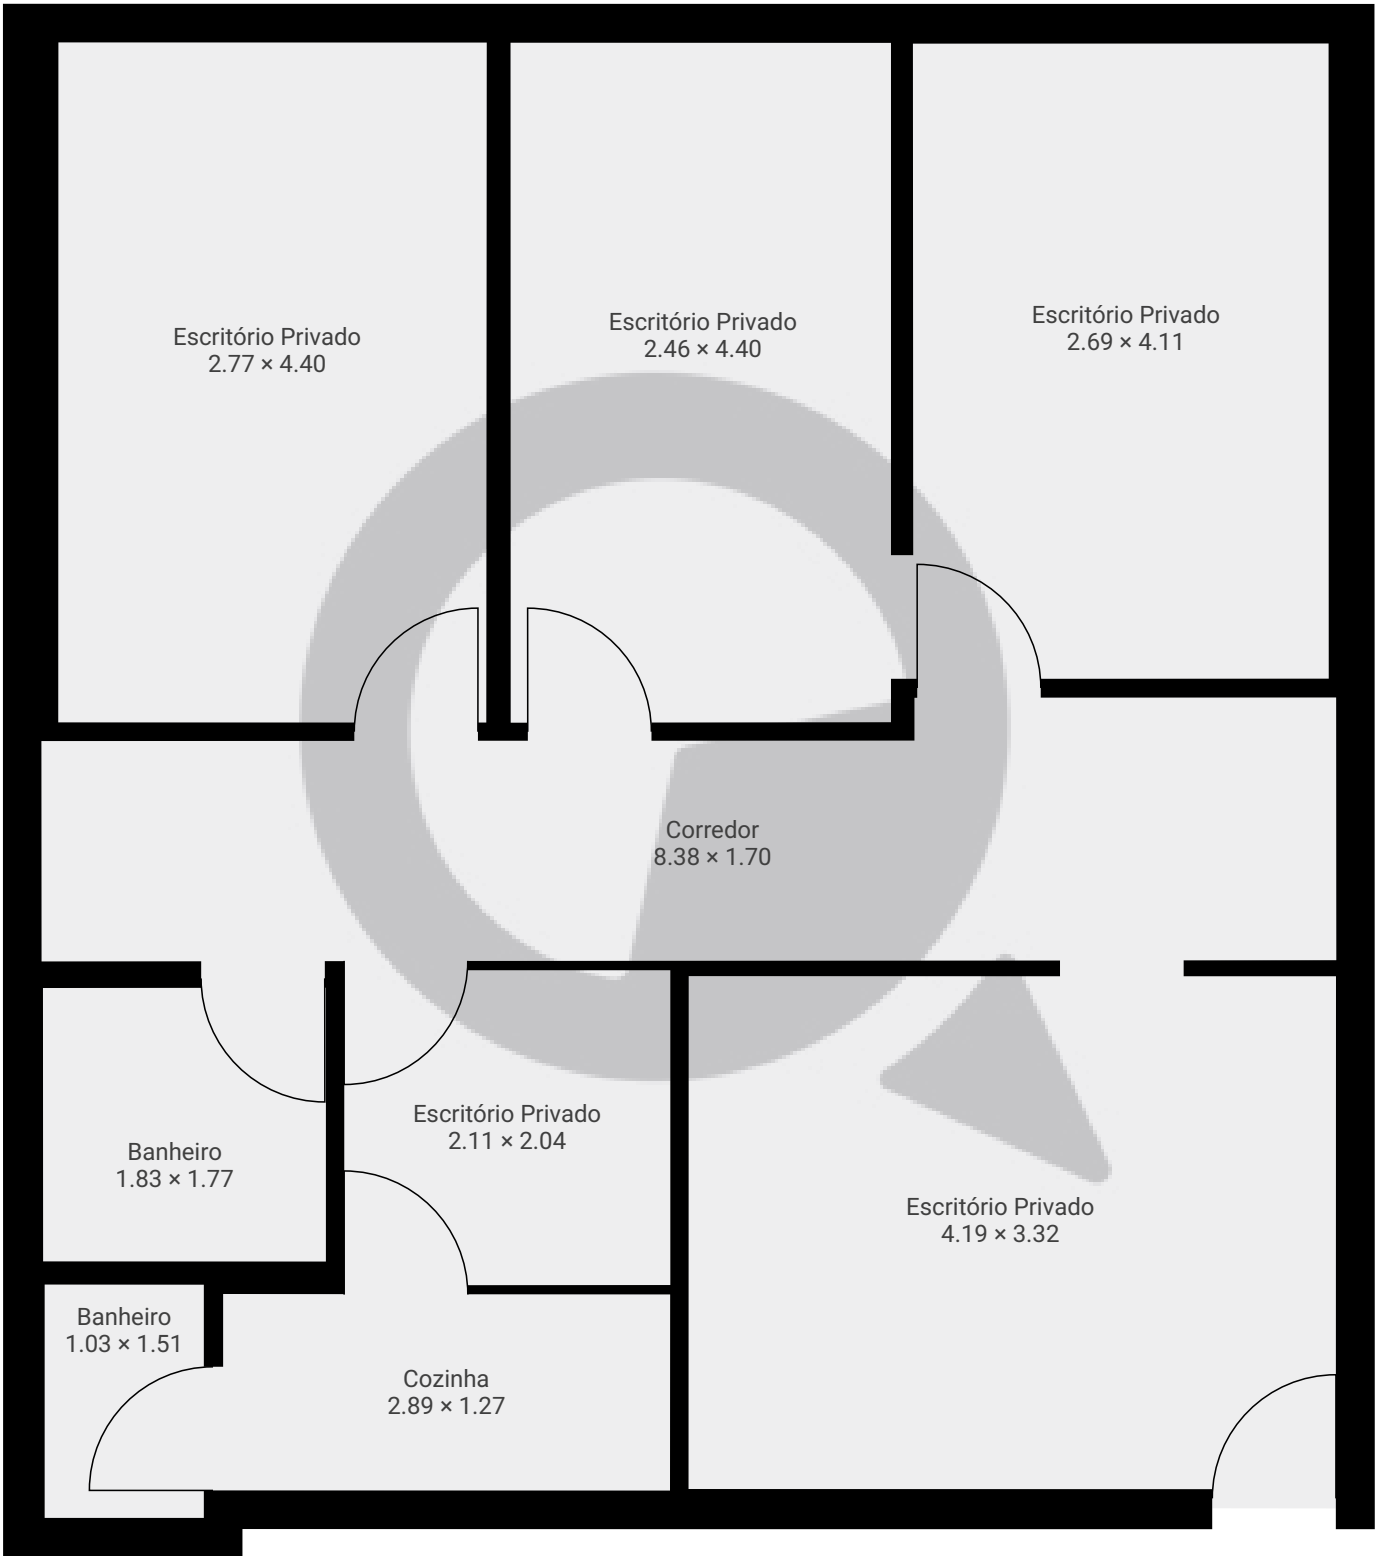

ESTA PLANTA É FORNECIDA SEM QUALQUER TIPO DE GARANTIA E PRECISÃO DE MEDIDAS.

