


▼ Andar Térreo

ÁREA TOTAL: 533.69 m² · ÁREA DE MORADIA: 533.69 m² · CÔMODOS: 13

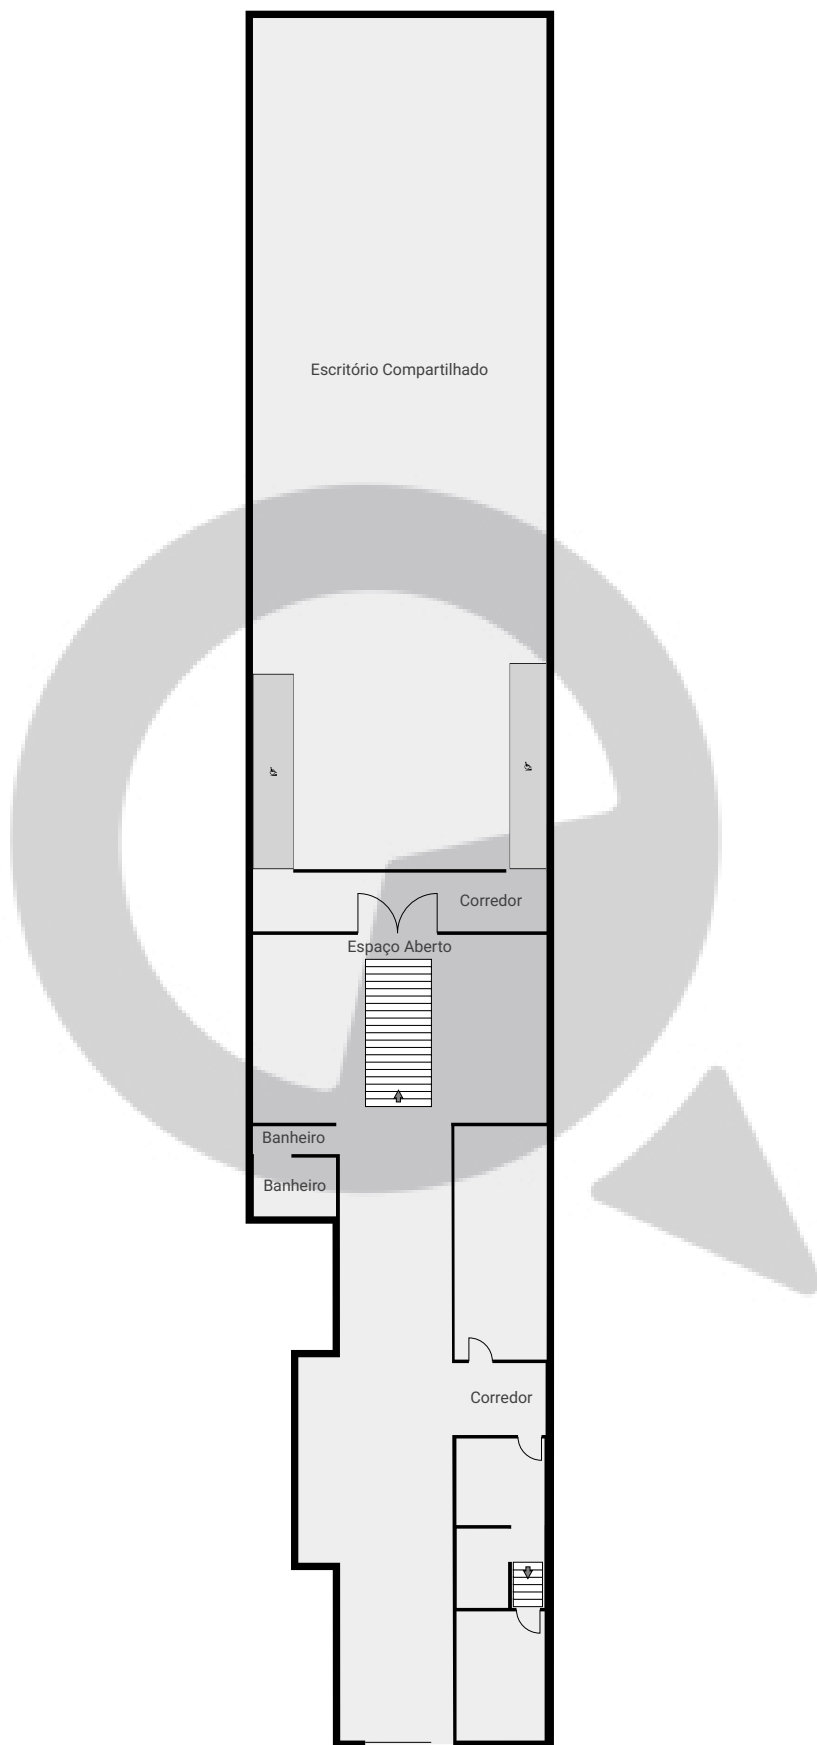

ESTA PLANTA É FORNECIDA SEM QUALQUER TIPO DE GARANTIA E PRECISÃO DE MEDIDAS.

