


Rua Quinze de Novembro 228 cj 4 XV

Rua Quinze de Novembro 228, 01013-000, São Paulo, BR
ÁREA TOTAL: 365.21 m² • ÁREA DE MORADIA: 365.21 m² • PISOS: 1 • CÔMODOS: 4



▼ 4º Piso

ÁREA TOTAL: 365.21 m² • ÁREA DE MORADIA: 365.21 m² • CÔMODOS: 4

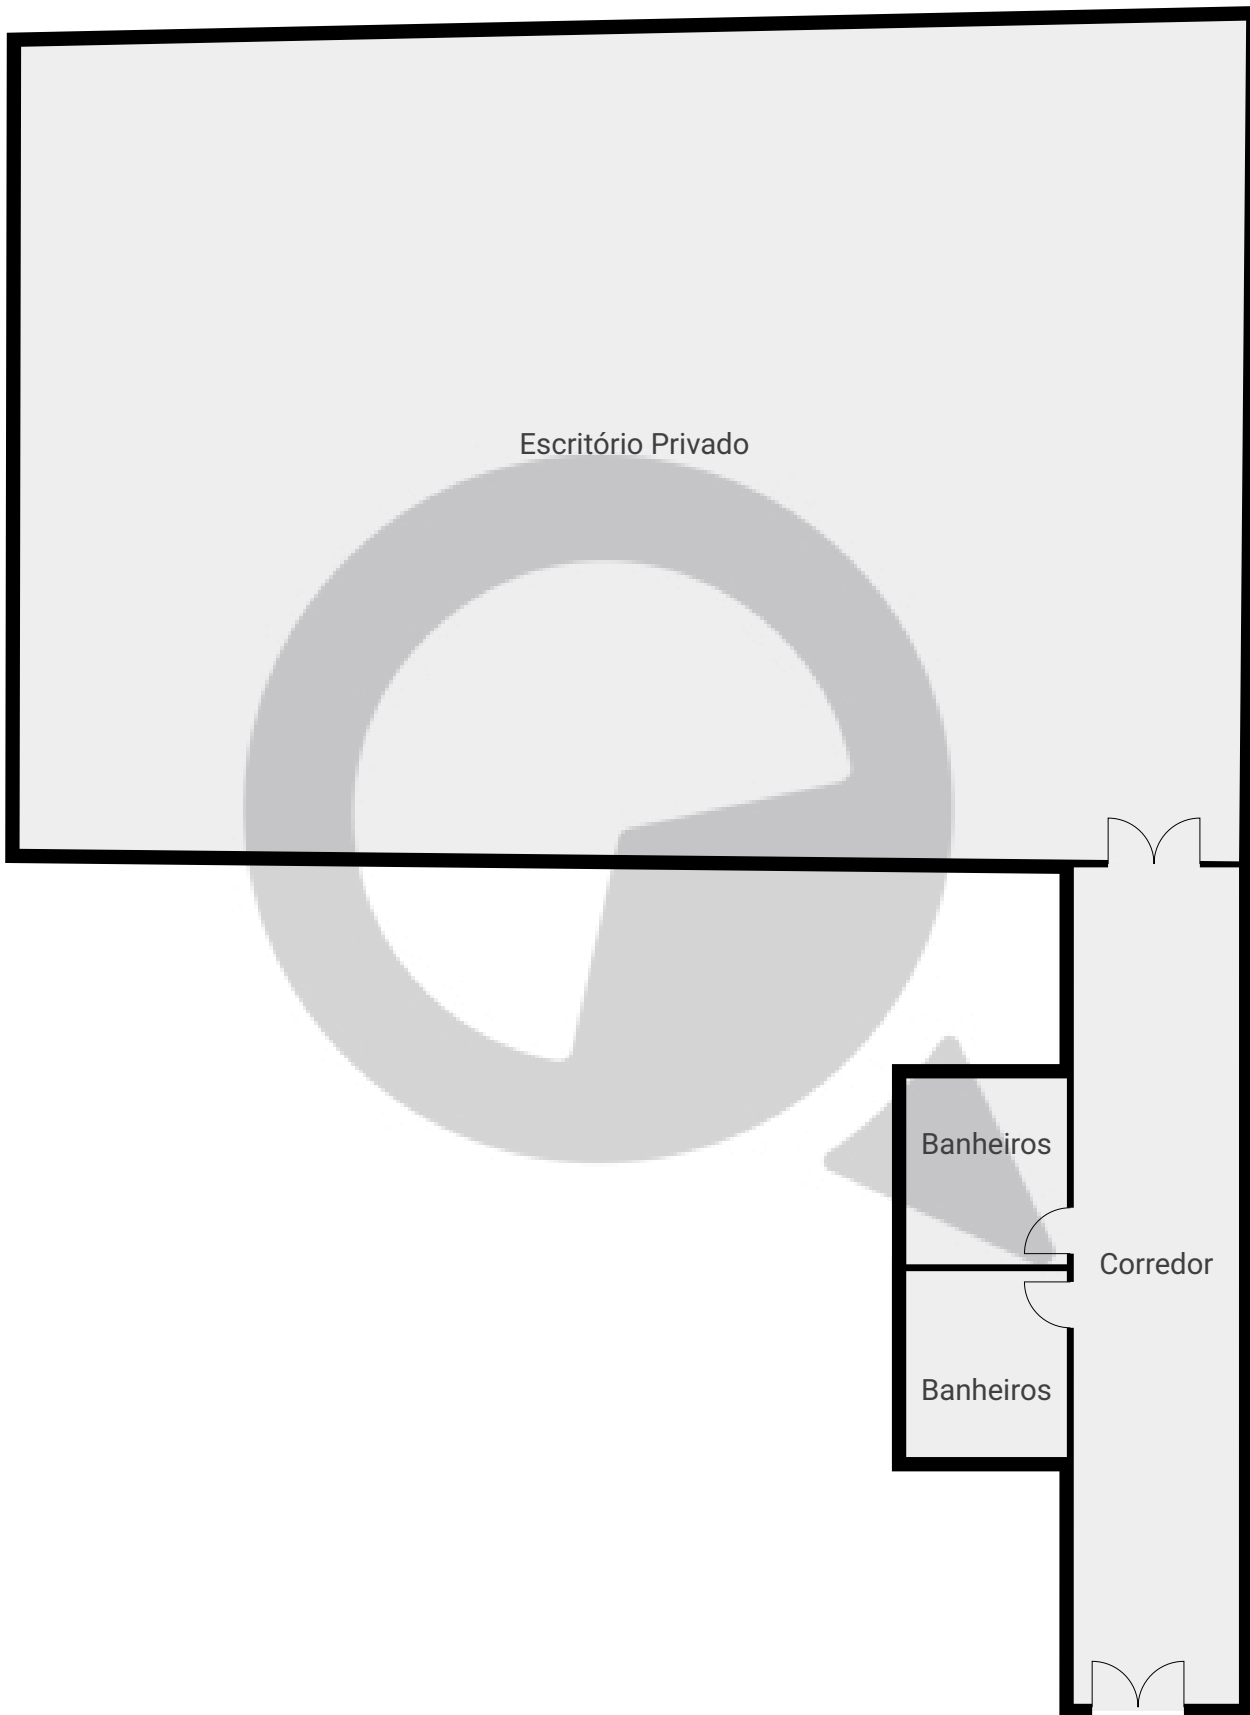

ESTA PLANTA É FORNECIDA SEM QUALQUER TIPO DE GARANTIA E PRECISÃO DE MEDIDAS.

0 2 4 6m
1:132
Page 1/1