


Rua Quinze de Novembro228 cj 4 ctl

Rua Quinze de Novembro 228, 01013-000, São Paulo, BR
ÁREA TOTAL: 213.82 m² • ÁREA DE MORADIA: 213.82 m² • PISOS: 1 • CÔMODOS: 11



▼ 4º Piso

ÁREA TOTAL: 213.82 m² • ÁREA DE MORADIA: 213.82 m² • CÔMODOS: 11

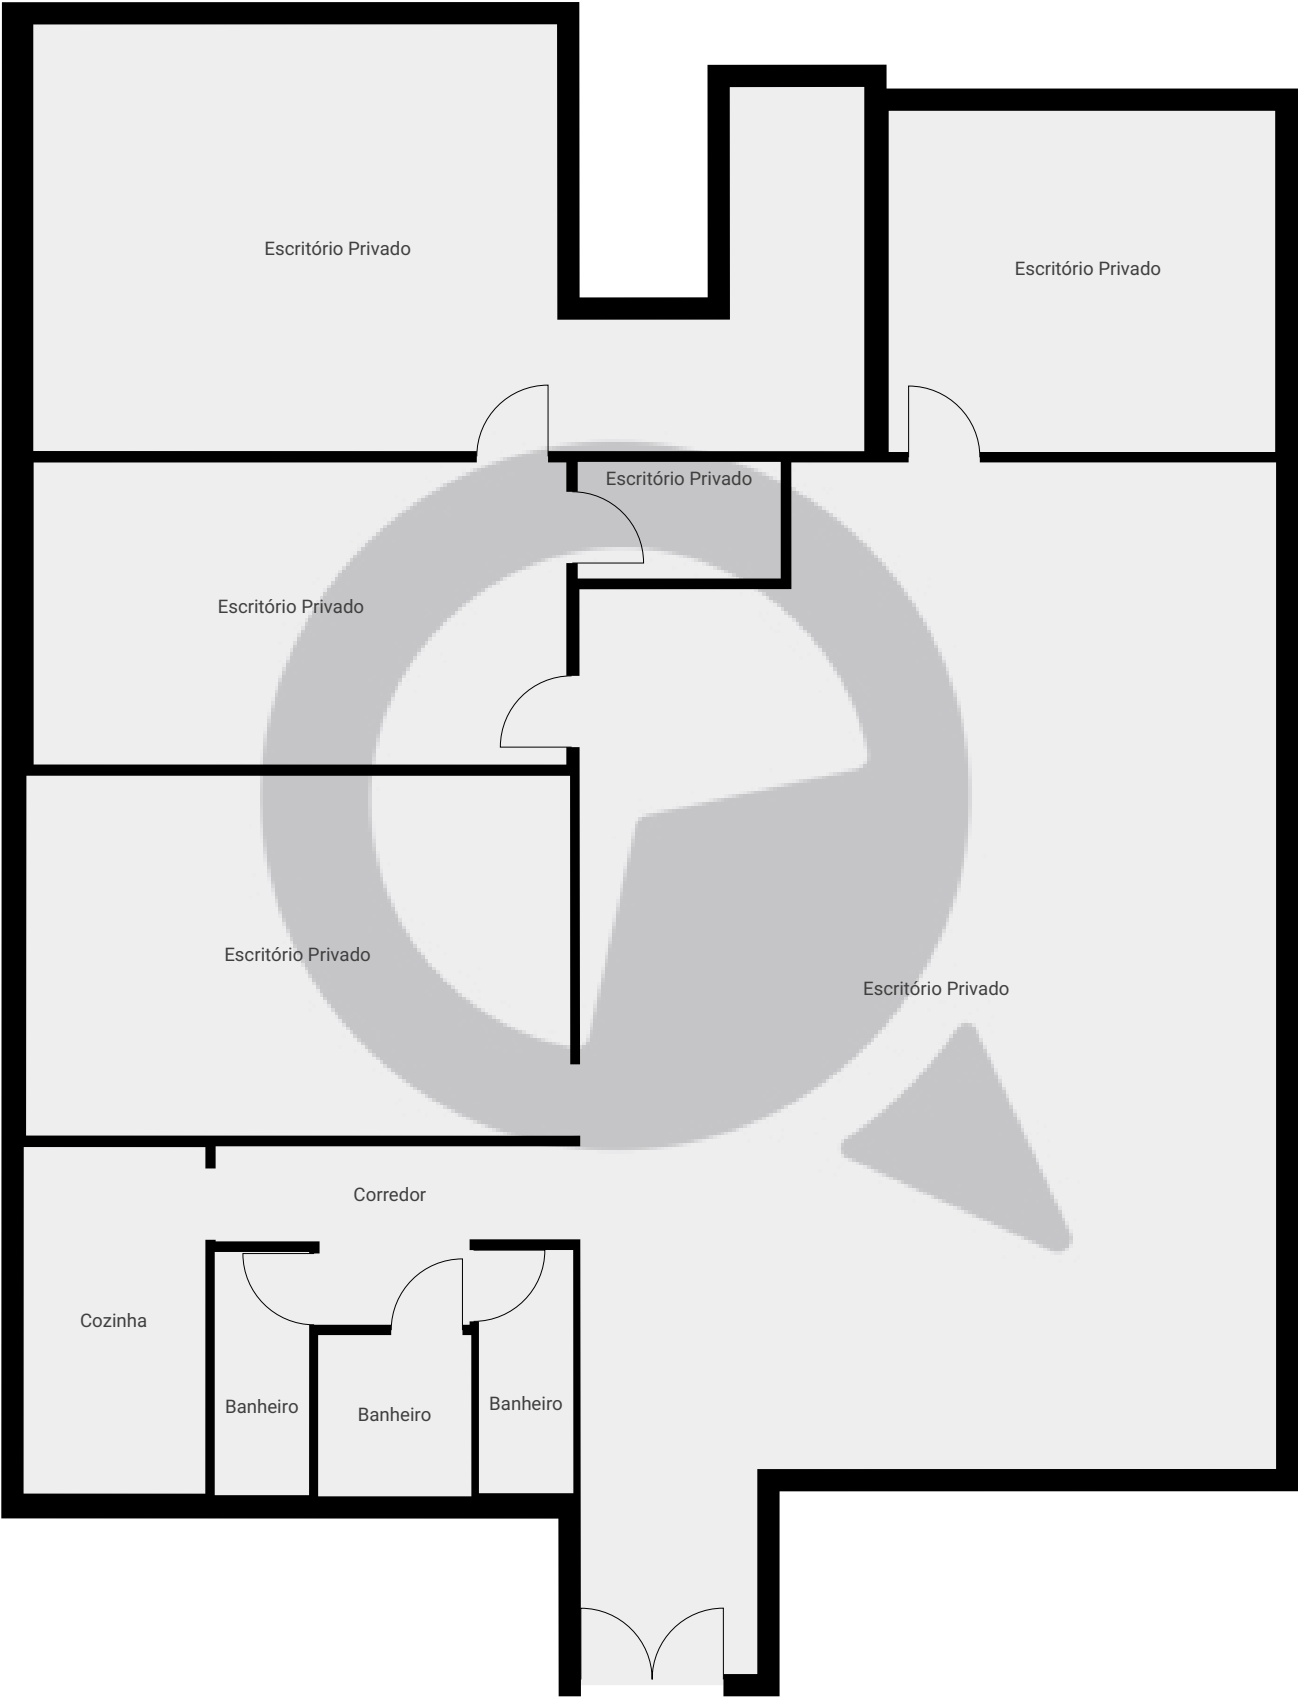

ESTA PLANTA É FORNECIDA SEM QUALQUER TIPO DE GARANTIA E PRECISÃO DE MEDIDAS.

