


Rua Quinze de Novembro 228 4 andar

Rua Quinze de Novembro 228, 01013-000, São Paulo, BR
PISOS: 1 • CÔMODOS: 22



▼ 4º Piso

CÔMODOS: 22

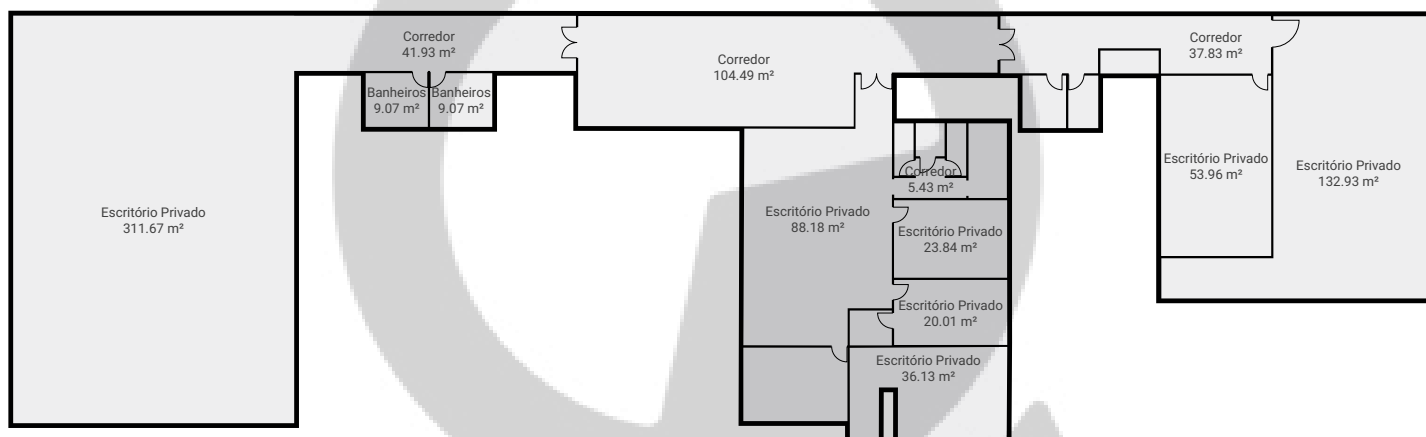

ESTA PLANTA É FORNECIDA SEM QUALQUER TIPO DE GARANTIA E PRECISÃO DE MEDIDAS.



1:395
Page 1/1