


Rua Quinze de Novembro228 cj 4 BV

Rua Quinze de Novembro 228, 01013-000, São Paulo, BR
ÁREA TOTAL: 240.25 m² • ÁREA DE MORADIA: 240.25 m² • PISOS: 1 • CÔMODOS: 6



▼ 4º Piso

ÁREA TOTAL: 240.25 m² • ÁREA DE MORADIA: 240.25 m² • CÔMODOS: 6

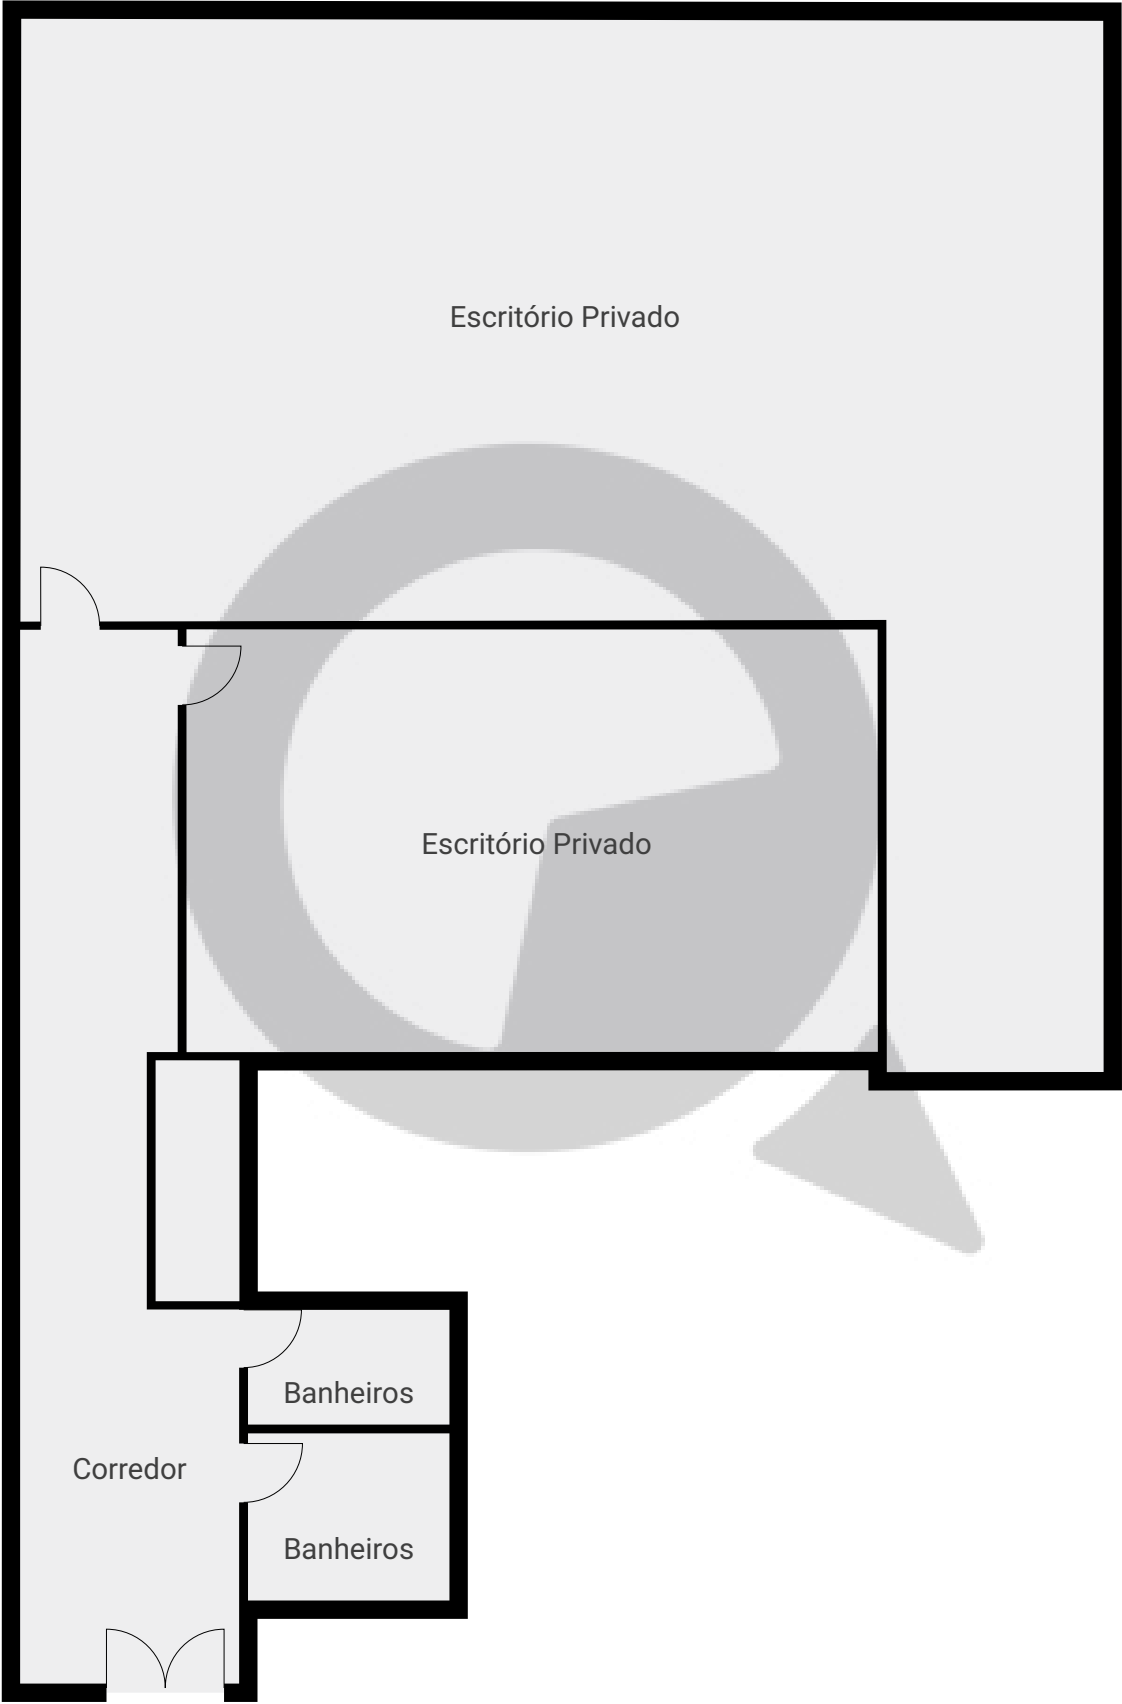

ESTA PLANTA É FORNECIDA SEM QUALQUER TIPO DE GARANTIA E PRECISÃO DE MEDIDAS.

