


# Rua Quinze de Novembro 228 cj 7 XV

Rua Quinze de Novembro 228, 01013-000, São Paulo, BR  
ÁREA TOTAL: 370.10 m<sup>2</sup> • ÁREA DE MORADIA: 370.10 m<sup>2</sup> • PISOS: 1 • CÔMODOS: 18



## ▼ 7º Piso

ÁREA TOTAL: 370.10 m<sup>2</sup> • ÁREA DE MORADIA: 370.10 m<sup>2</sup> • CÔMODOS: 18

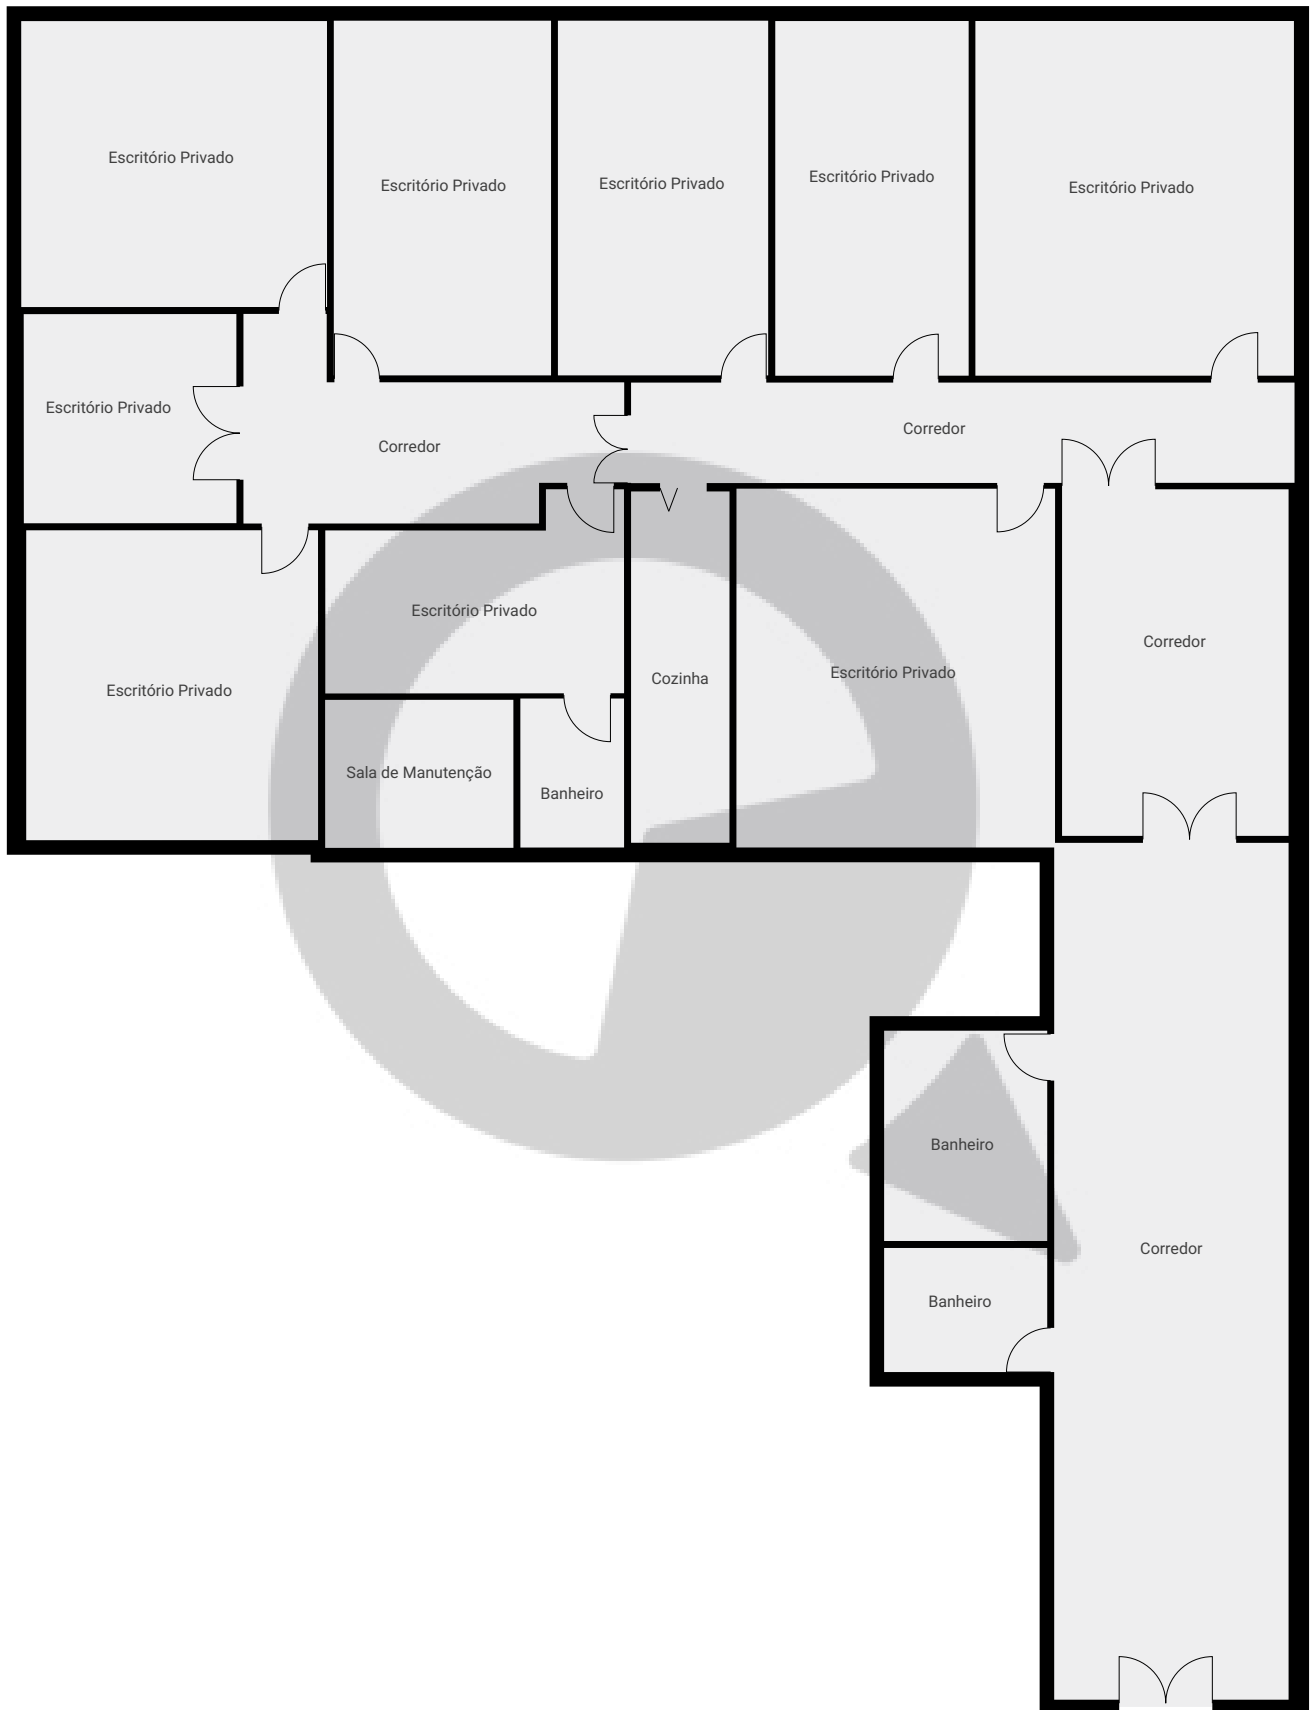

ESTA PLANTA É FORNECIDA SEM QUALQUER TIPO DE GARANTIA E PRECISÃO DE MEDIDAS.

0 2 4 6m  
1:130  
Page 1/1