

Rua Quinze de Novembro 228 cj 11 XV


Rua Quinze de Novembro 228, 01013-000, São Paulo, BR

ÁREA TOTAL: 359.55 m² • ÁREA DE MORADIA: 359.55 m² • PISOS: 1 • CÔMODOS: 7



▼ 11º Piso

ÁREA TOTAL: 359.55 m² • ÁREA DE MORADIA: 359.55 m² • CÔMODOS: 7

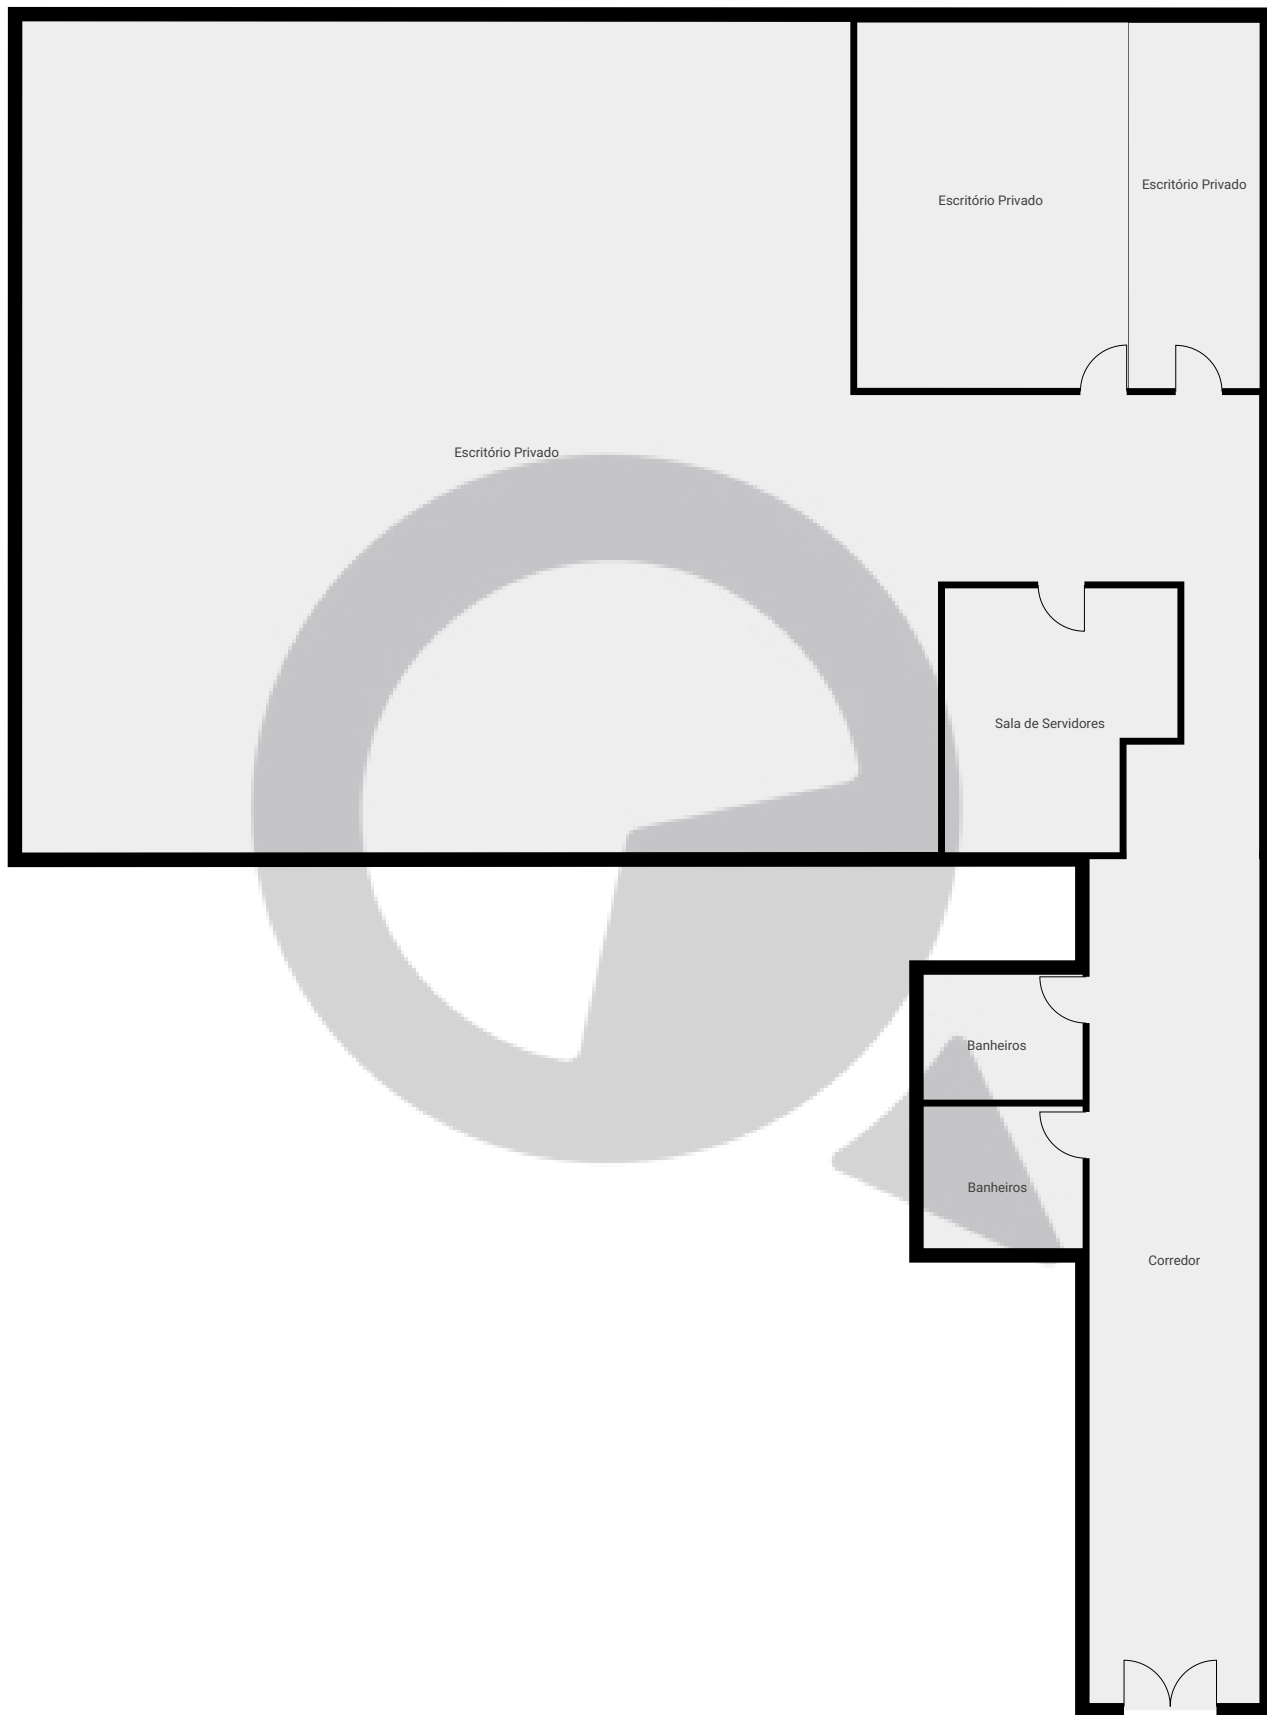

ESTA PLANTA É FORNECIDA SEM QUALQUER TIPO DE GARANTIA E PRECISÃO DE MEDIDAS.

