


▼ 1º Piso

ÁREA TOTAL: 33.39 m² • ÁREA DE MORADIA: 33.39 m² • CÔMODOS: 8

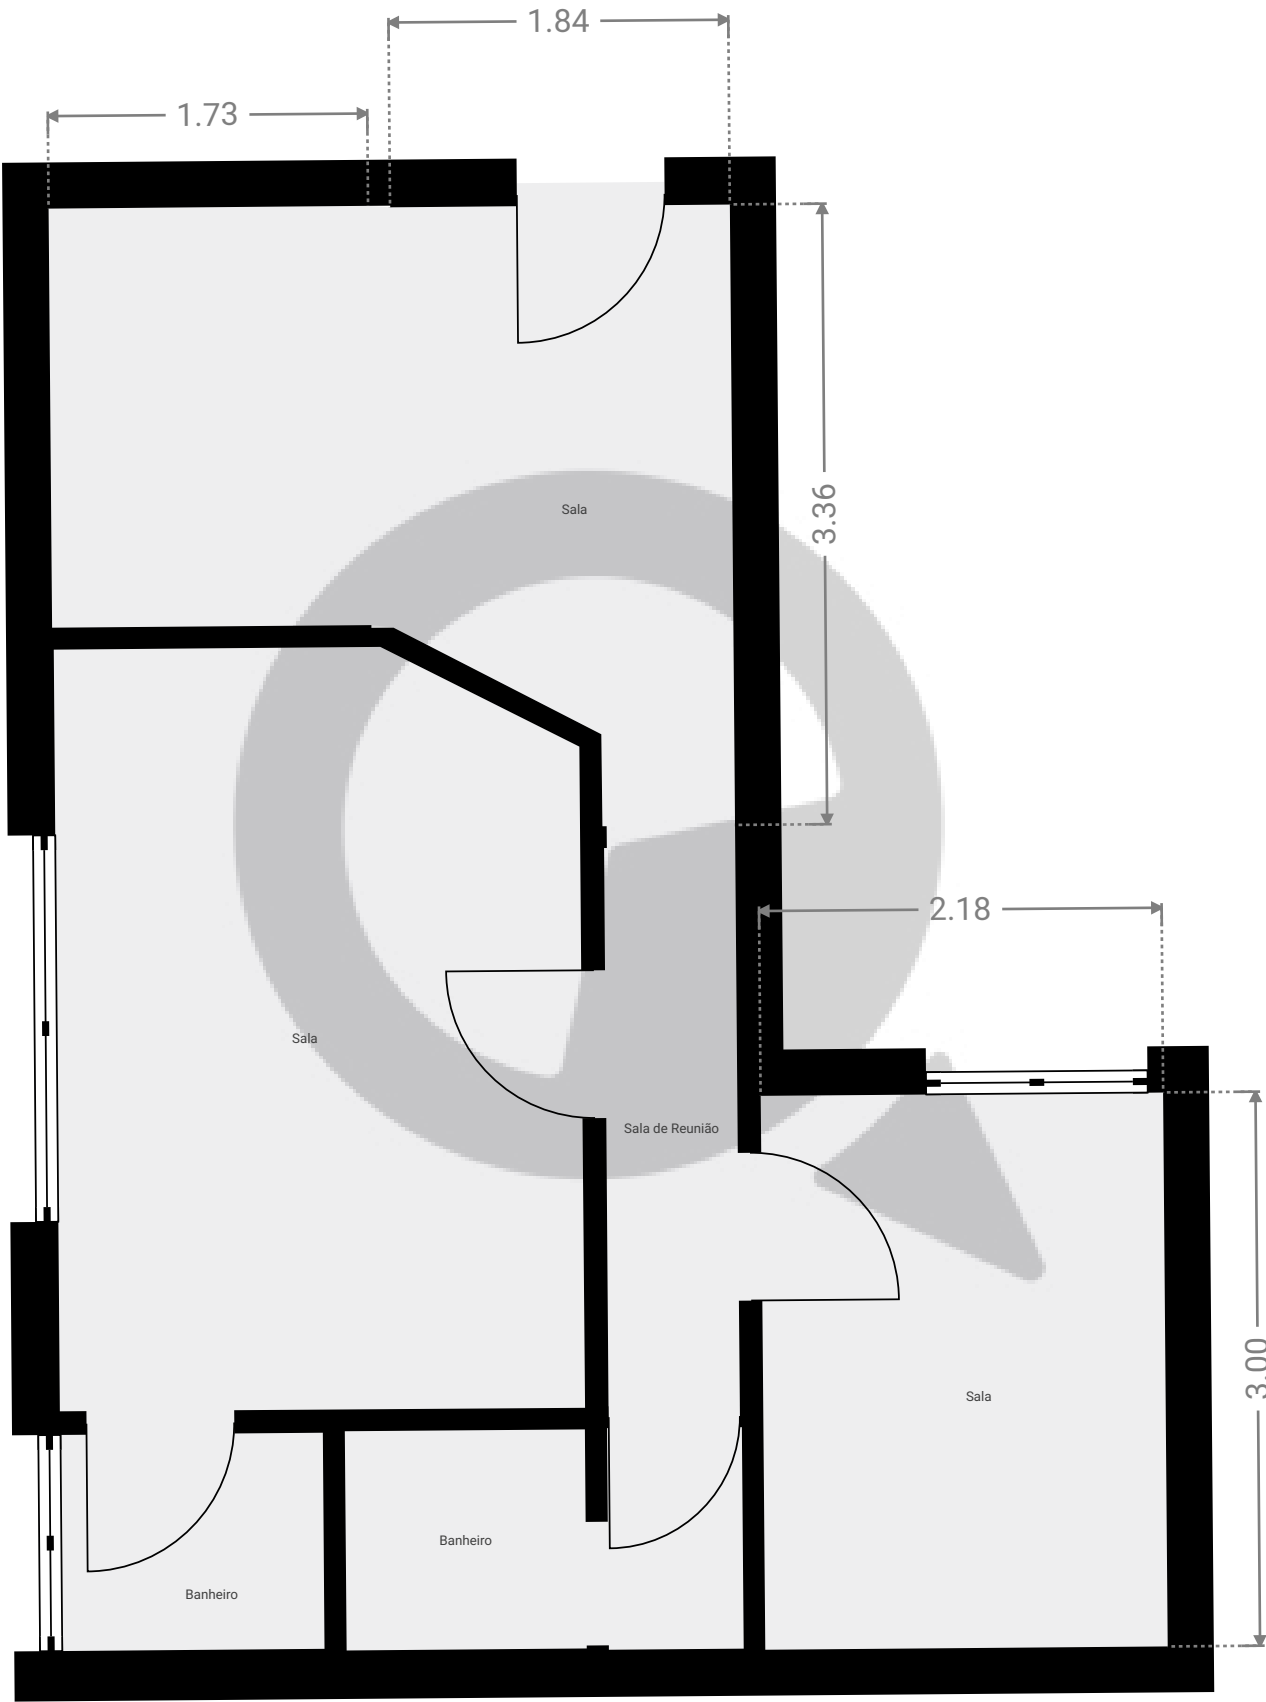

ESTA PLANTA É FORNECIDA SEM QUALQUER TIPO DE GARANTIA E PRECISÃO DE MEDIDAS.

