


▼ Andar Térreo

ÁREA TOTAL: 379.27 m<sup>2</sup> • ÁREA DE MORADIA: 379.27 m<sup>2</sup> • CÔMODOS: 12

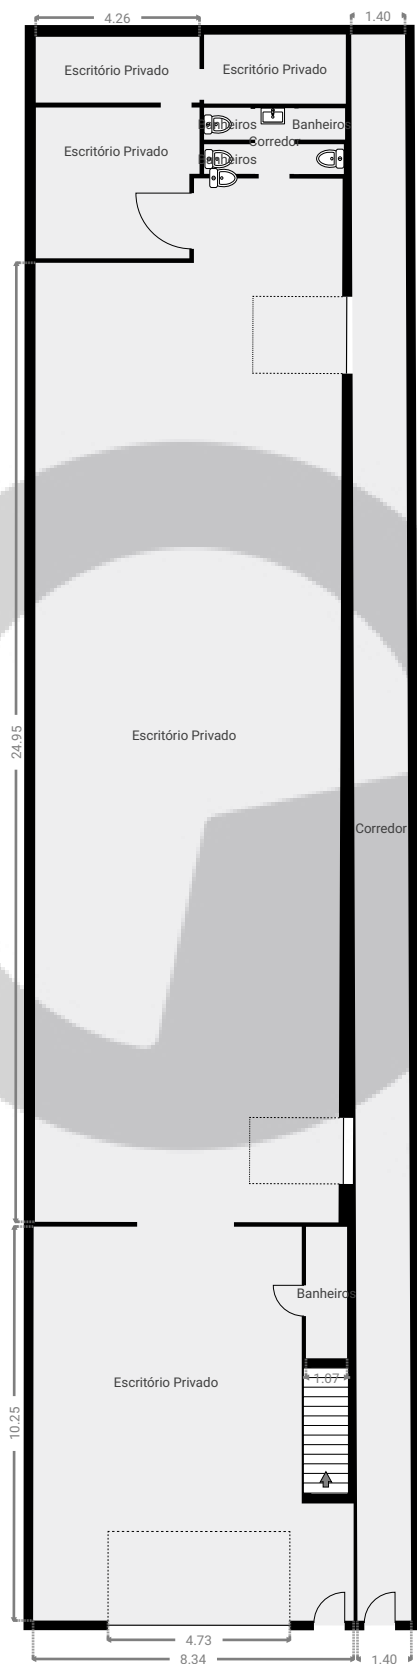

ESTA PLANTA É FORNECIDA SEM QUALQUER TIPO DE GARANTIA E PRECISÃO DE MEDIDAS.




1:197

Page 1/2

▼ 1º Piso

ÁREA TOTAL: 351.69 m<sup>2</sup> · ÁREA DE MORADIA: 351.69 m<sup>2</sup> · CÔMODOS: 8

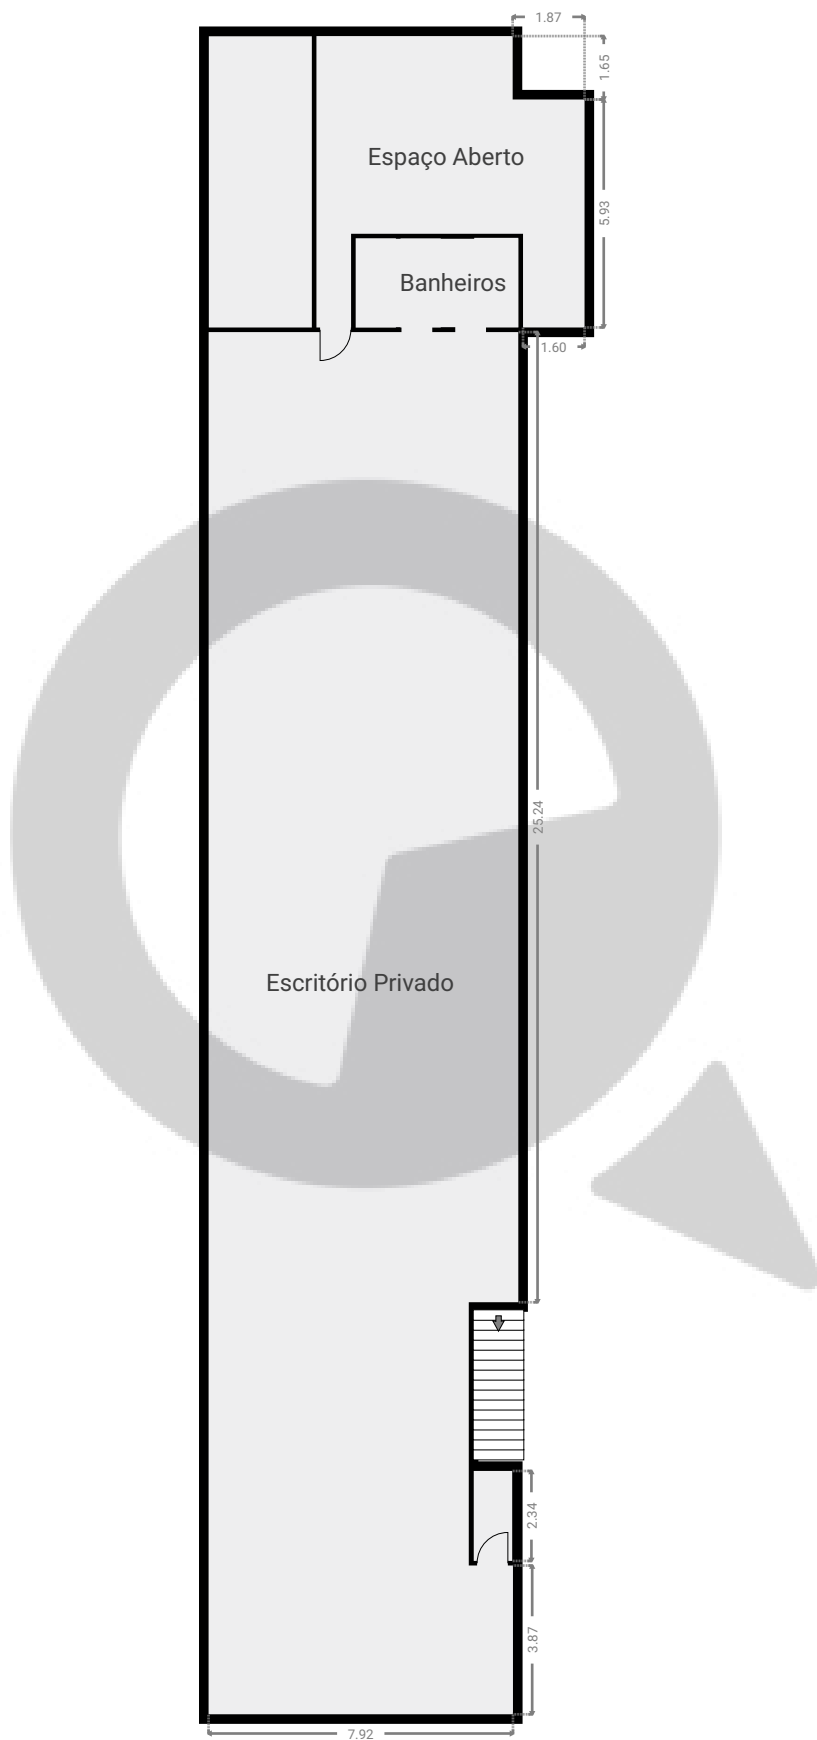

ESTA PLANTA É FORNECIDA SEM QUALQUER TIPO DE GARANTIA E PRECISÃO DE MEDIDAS.



1:197

Page 2/2